



BETON C 20/25
STAL A-IIIIN (BST500)
STAL A-I (St3S)
STAZESTAWIENIE STA

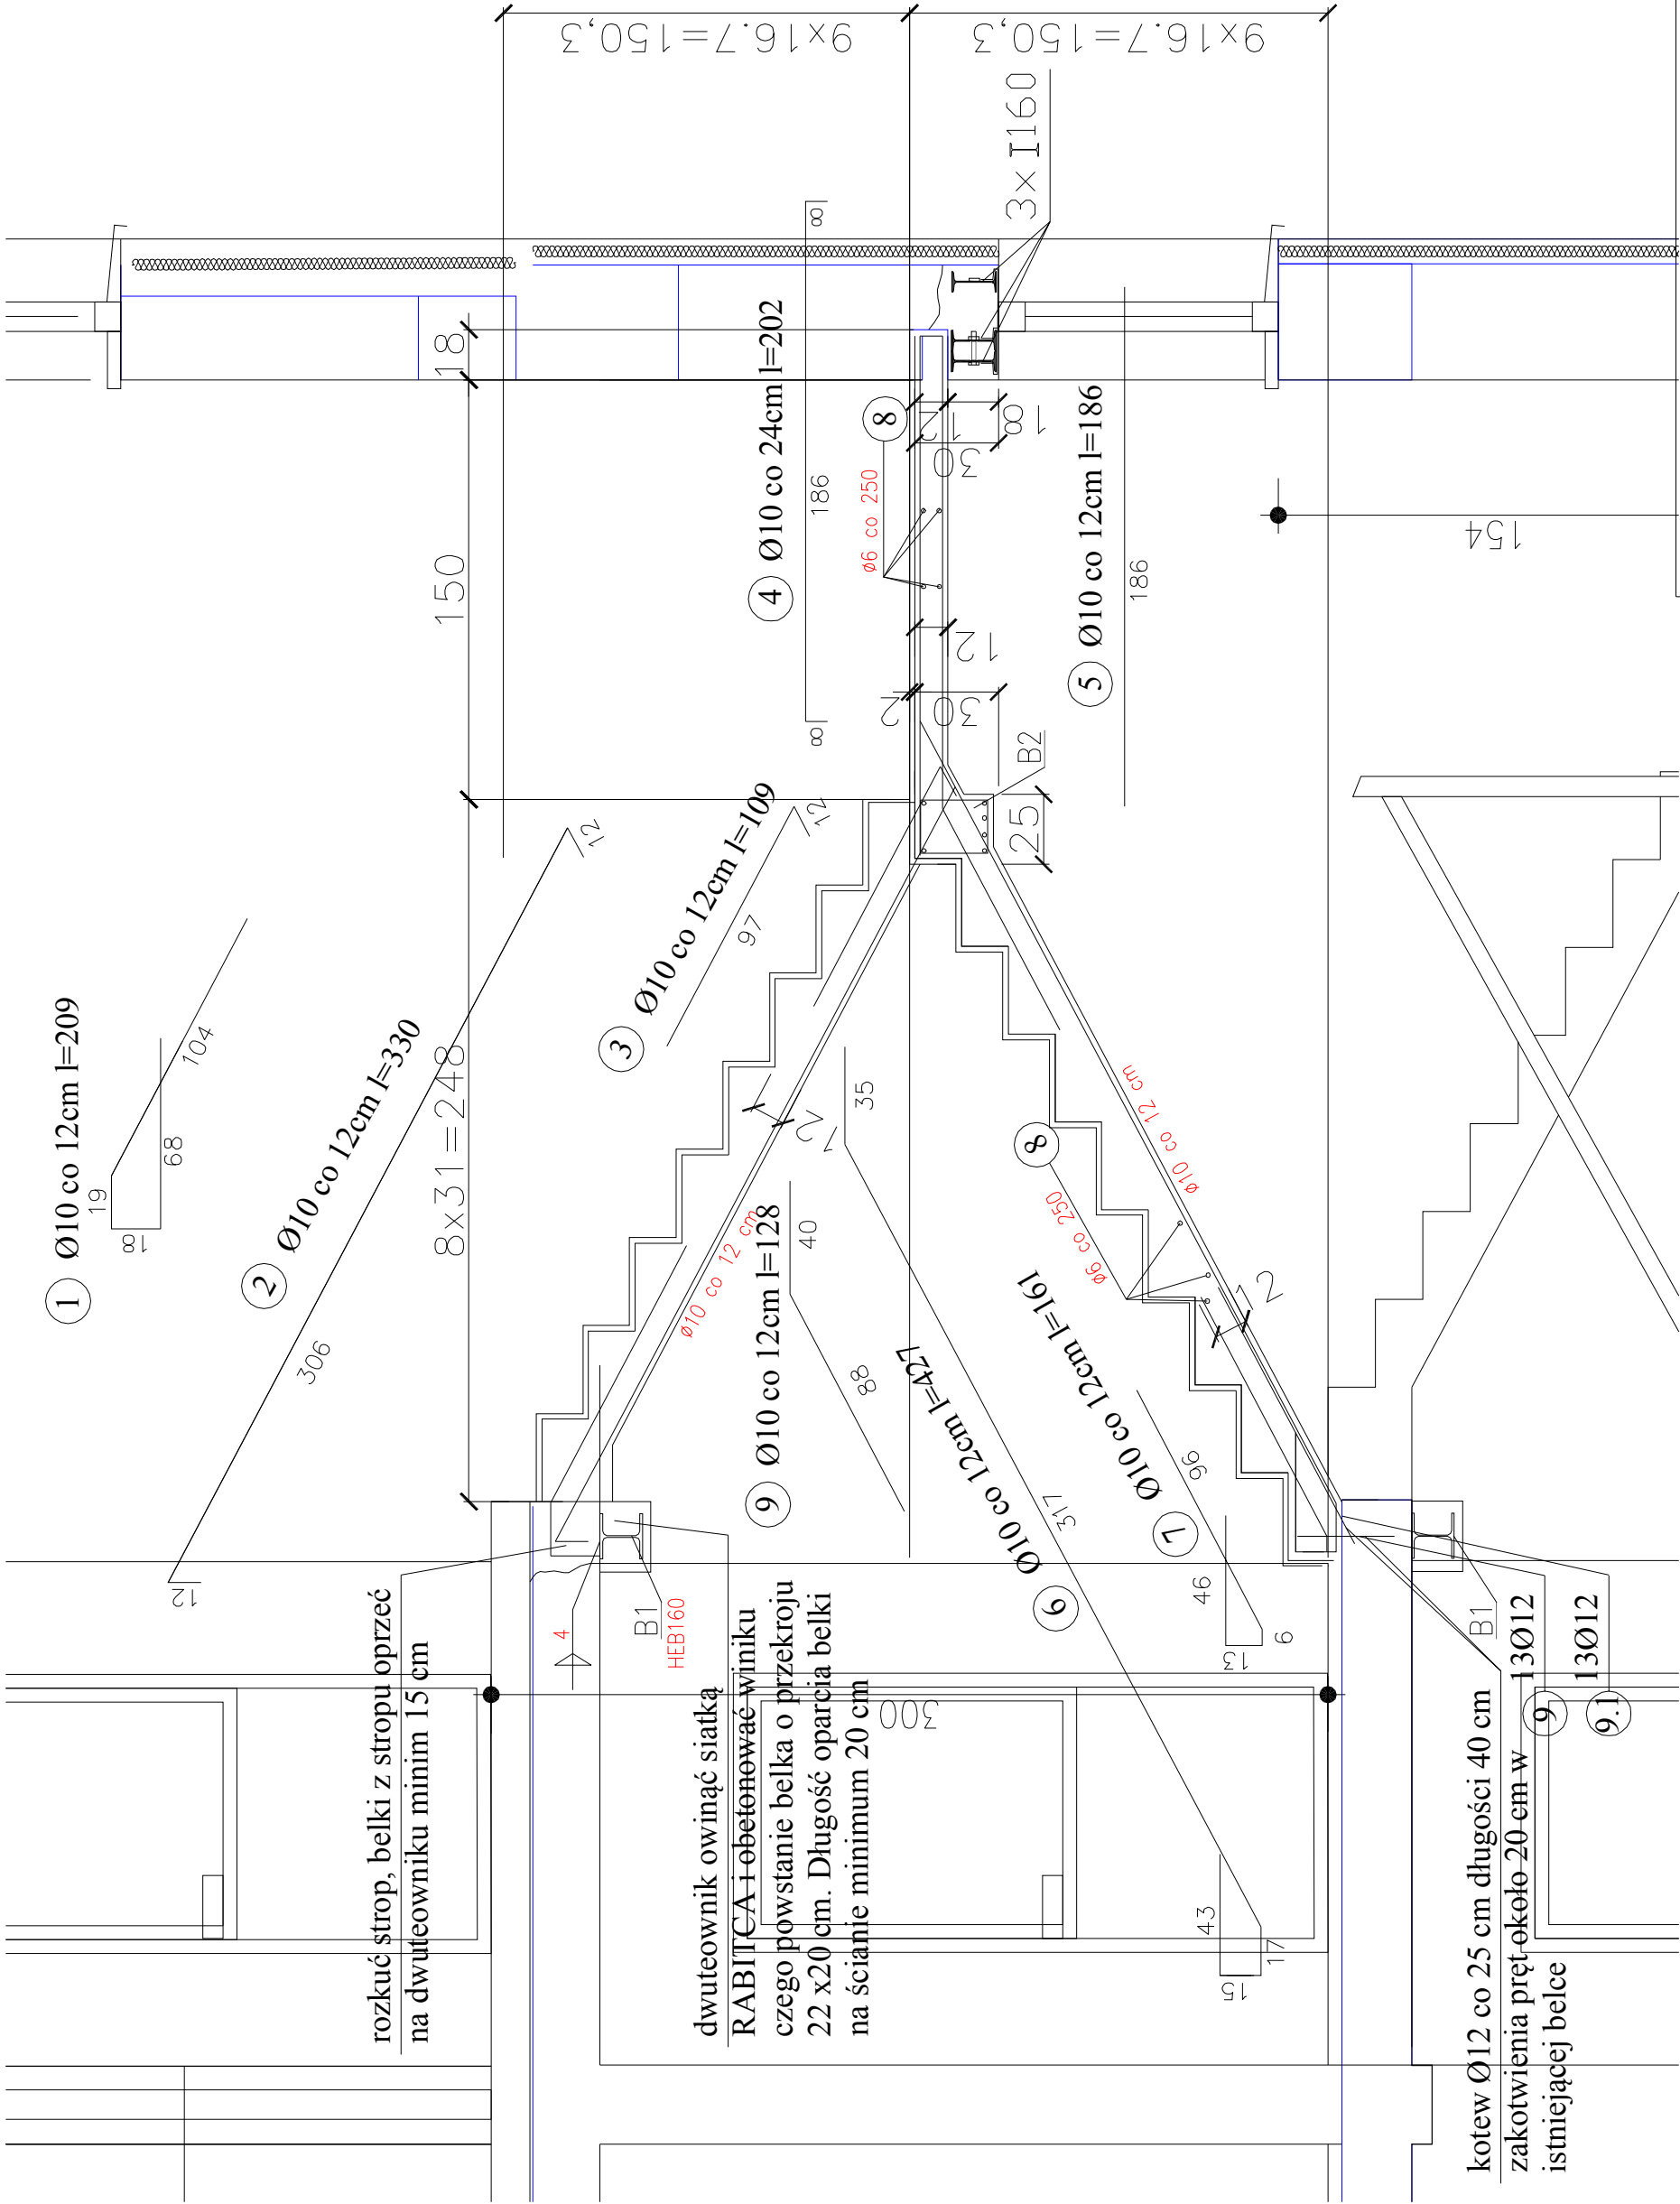

 Usługi Projektowe Nadzory Inwestorskie Anna Żukowska Maria		Skala 1:25		Temat	
Nazwisko	Nr Upraw.	Data	Podpis	NADBUDOWA BUDYNKU MIESZKALNEGO Z LOKALAMI SOCJALNYMI	
mgr inż. Tomasz Skrzypliec	SLK/0970/				
	/PWOK/05	05.2014			
Sprawdzający					
inż. Henryk Kalabis	104/78	05.2014		Rysunek ZBROJENIE SCHODÓW SZCZ. A	
Inwestor GMINA ZEBRZYDOWICE 43-410 Zębrzydowice ul. Ks. A. Janusza 6		Adres		KACZYCE UL. G. MORCINKA 15	
K-06					