


blacha ocynk. 0,55 mm
deskowanie 25 mm
crokwie 80x80 GL30
plawie 200x225mm GL30
mała z welny szklanej 20cm
folia PE 0,2 mm
crokwie 80x80 GL30
laty 38x63 mm
plyty Promaxon Typ A 12mm

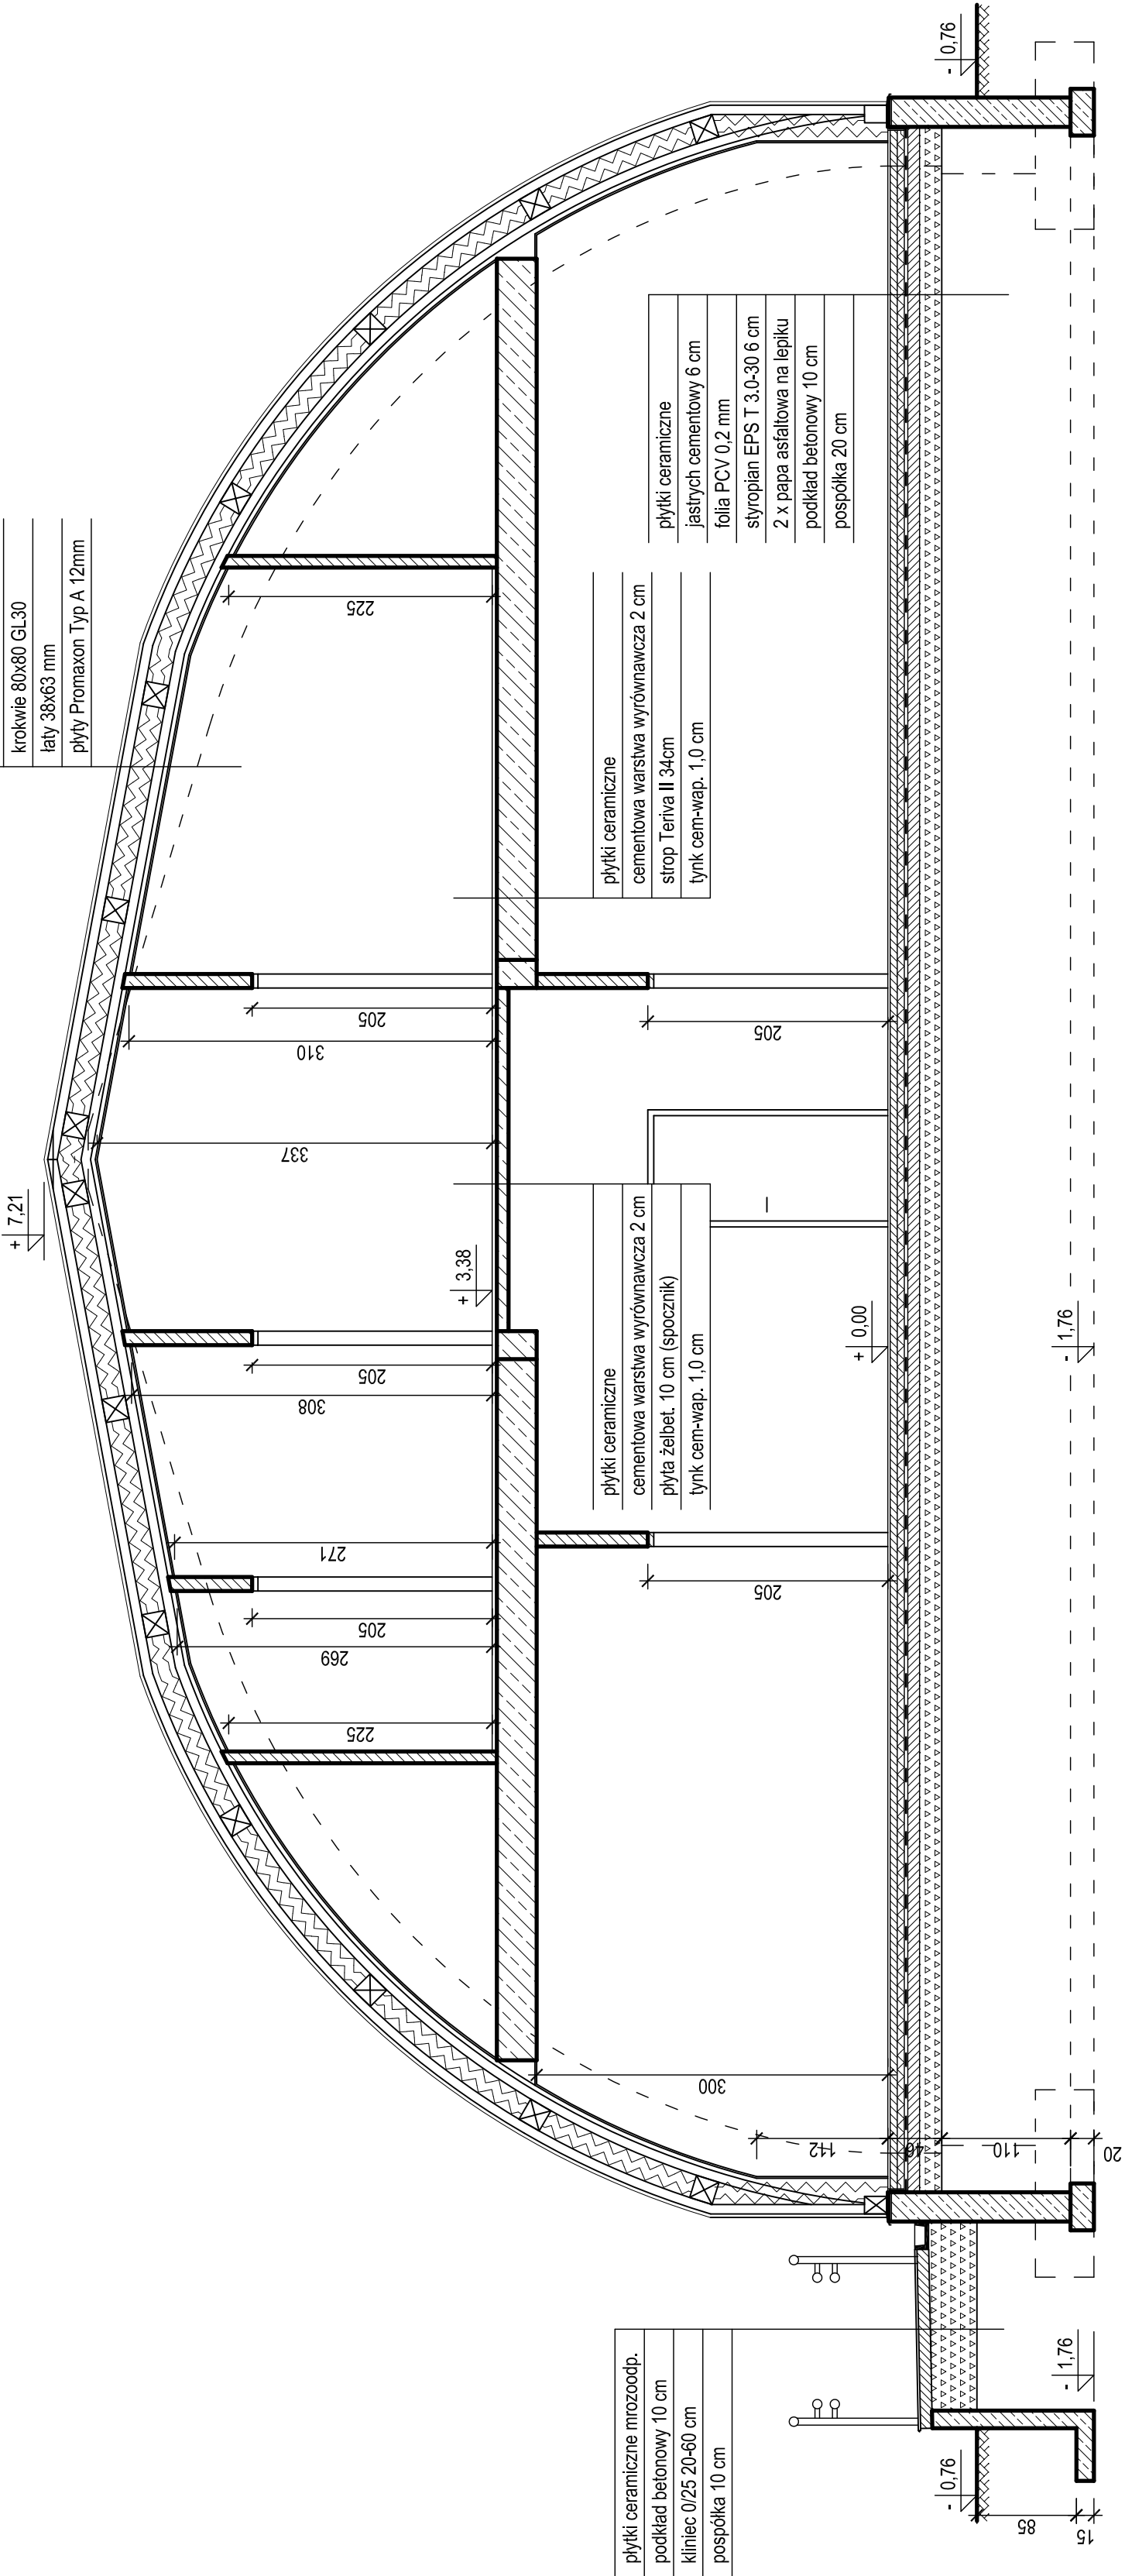

plytki ceramiczne mrozoodp.
podklad betonowy 10 cm
kliniec 0/25 20-60 cm
pospółka 10 cm

plytki ceramiczne
cementowa warstwa wyrównawcza 2 cm
plyta żelbet. 10 cm (spocznik)
tylnk cem-wap. 1,0 cm

plytki ceramiczne
cementowa warstwa wyrównawcza 2 cm
strop Teriva II 34cm
tylnk cem-wap. 1,0 cm

plytki ceramiczne
jastrych cementowy 6 cm
folia PCV 0,2 mm
styropian EPS T 3,0-30 6 cm
2 x papa asfaltowa na lepiku
podklad betonowy 10 cm
pospółka 20 cm

Pro-Admini S.C. 43-410 Zebrzydowice, ul. Dworcowa 11			
Projektant:	Imię i Nazwisko mgr inż. Alina Kopiec-Zajac	Nr upr. 241/86	Podpis
Projektant:	mgr inż arch. Leopold Hyrnik	UAN-VI-1227/ 146/86	
Nazwa oprac.: Przebudowa muszli koncertowej przy Pałacu Larischów w Zebrzydowicach			
Investor:	Gmina Zebrzydowice		Data: 05.2007
Urząd Gminy ul. Ks. Janusza 6, 43-410 Zebrzydowice		Skala: 1:50	Nr rys.: 10