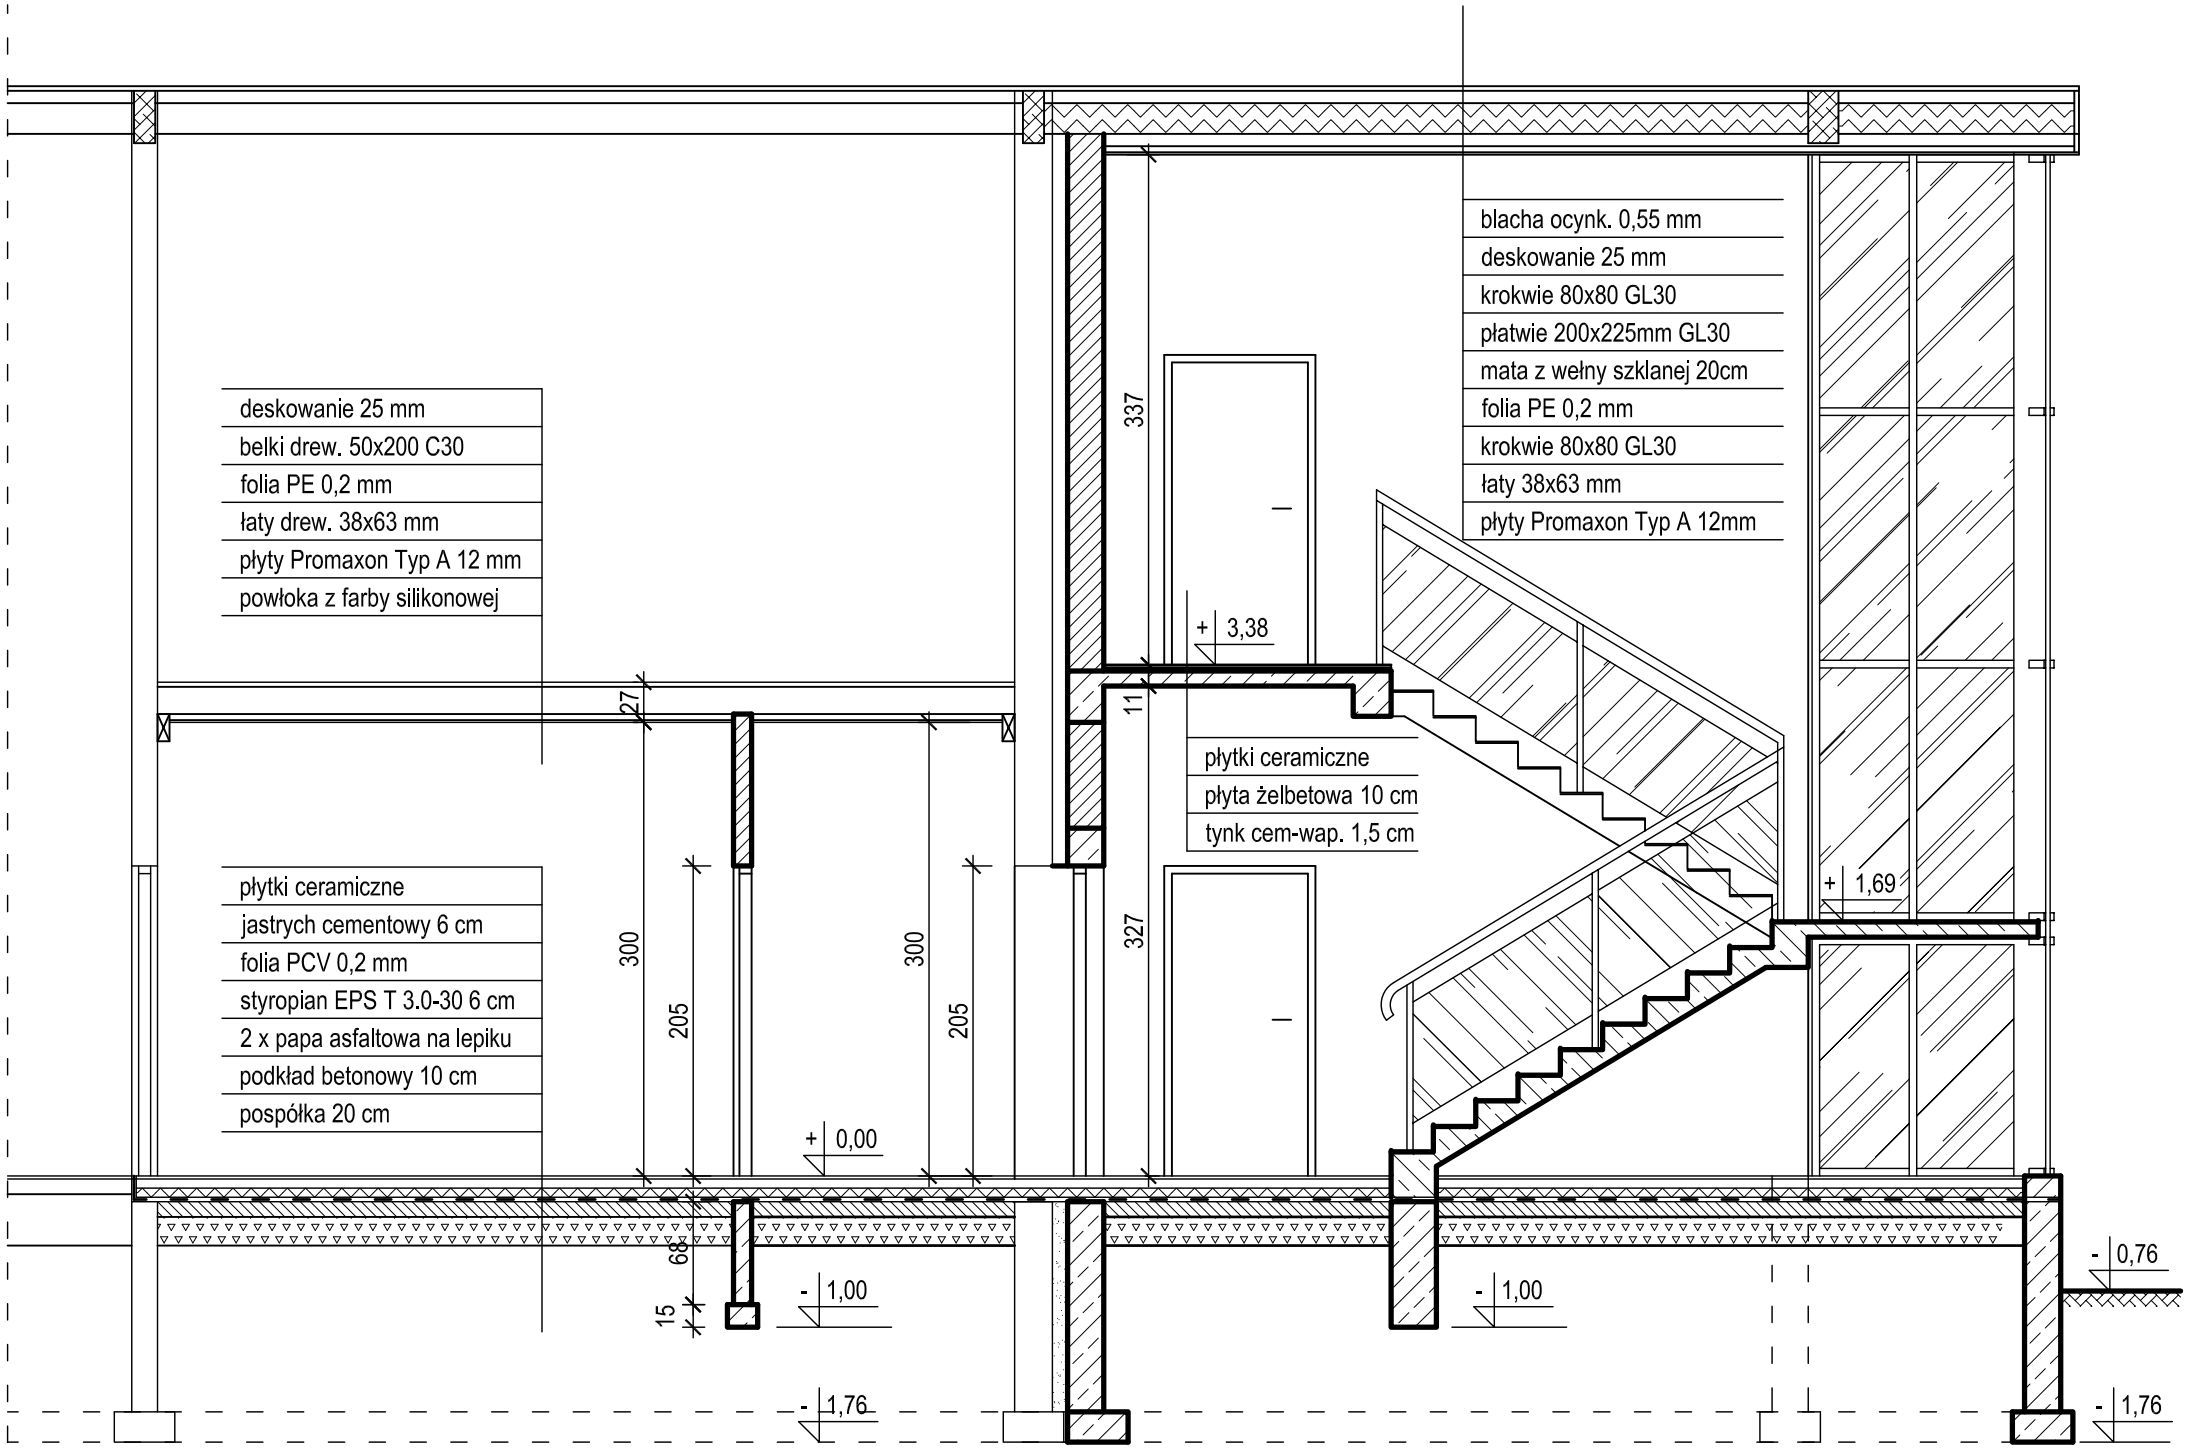

Pro-Admini S.C. 43-410 Zebrzydowice, ul. Dworcowa 11			
	Imię i Nazwisko	Nr upr.	Podpis
Projektant:	mgr inż. Alina Kopiec-Zając	241/86	
Projektant:	mgr inż arch. Leopold Hyrnik	UAN-VI-1227/ 146/86	
Nazwa oprac.: Przebudowa muszli koncertowej przy Pałacu Larischów w Zebrzydowicach			
Inwestor: Gmina Zebrzydowice Urząd Gminy ul. Ks. Janusza 6, 43-410 Zebrzydowice			Data: 05.2007
Nazwa rysunku: Przekrój B-B		Skala: 1:50	Nr rys.: 11