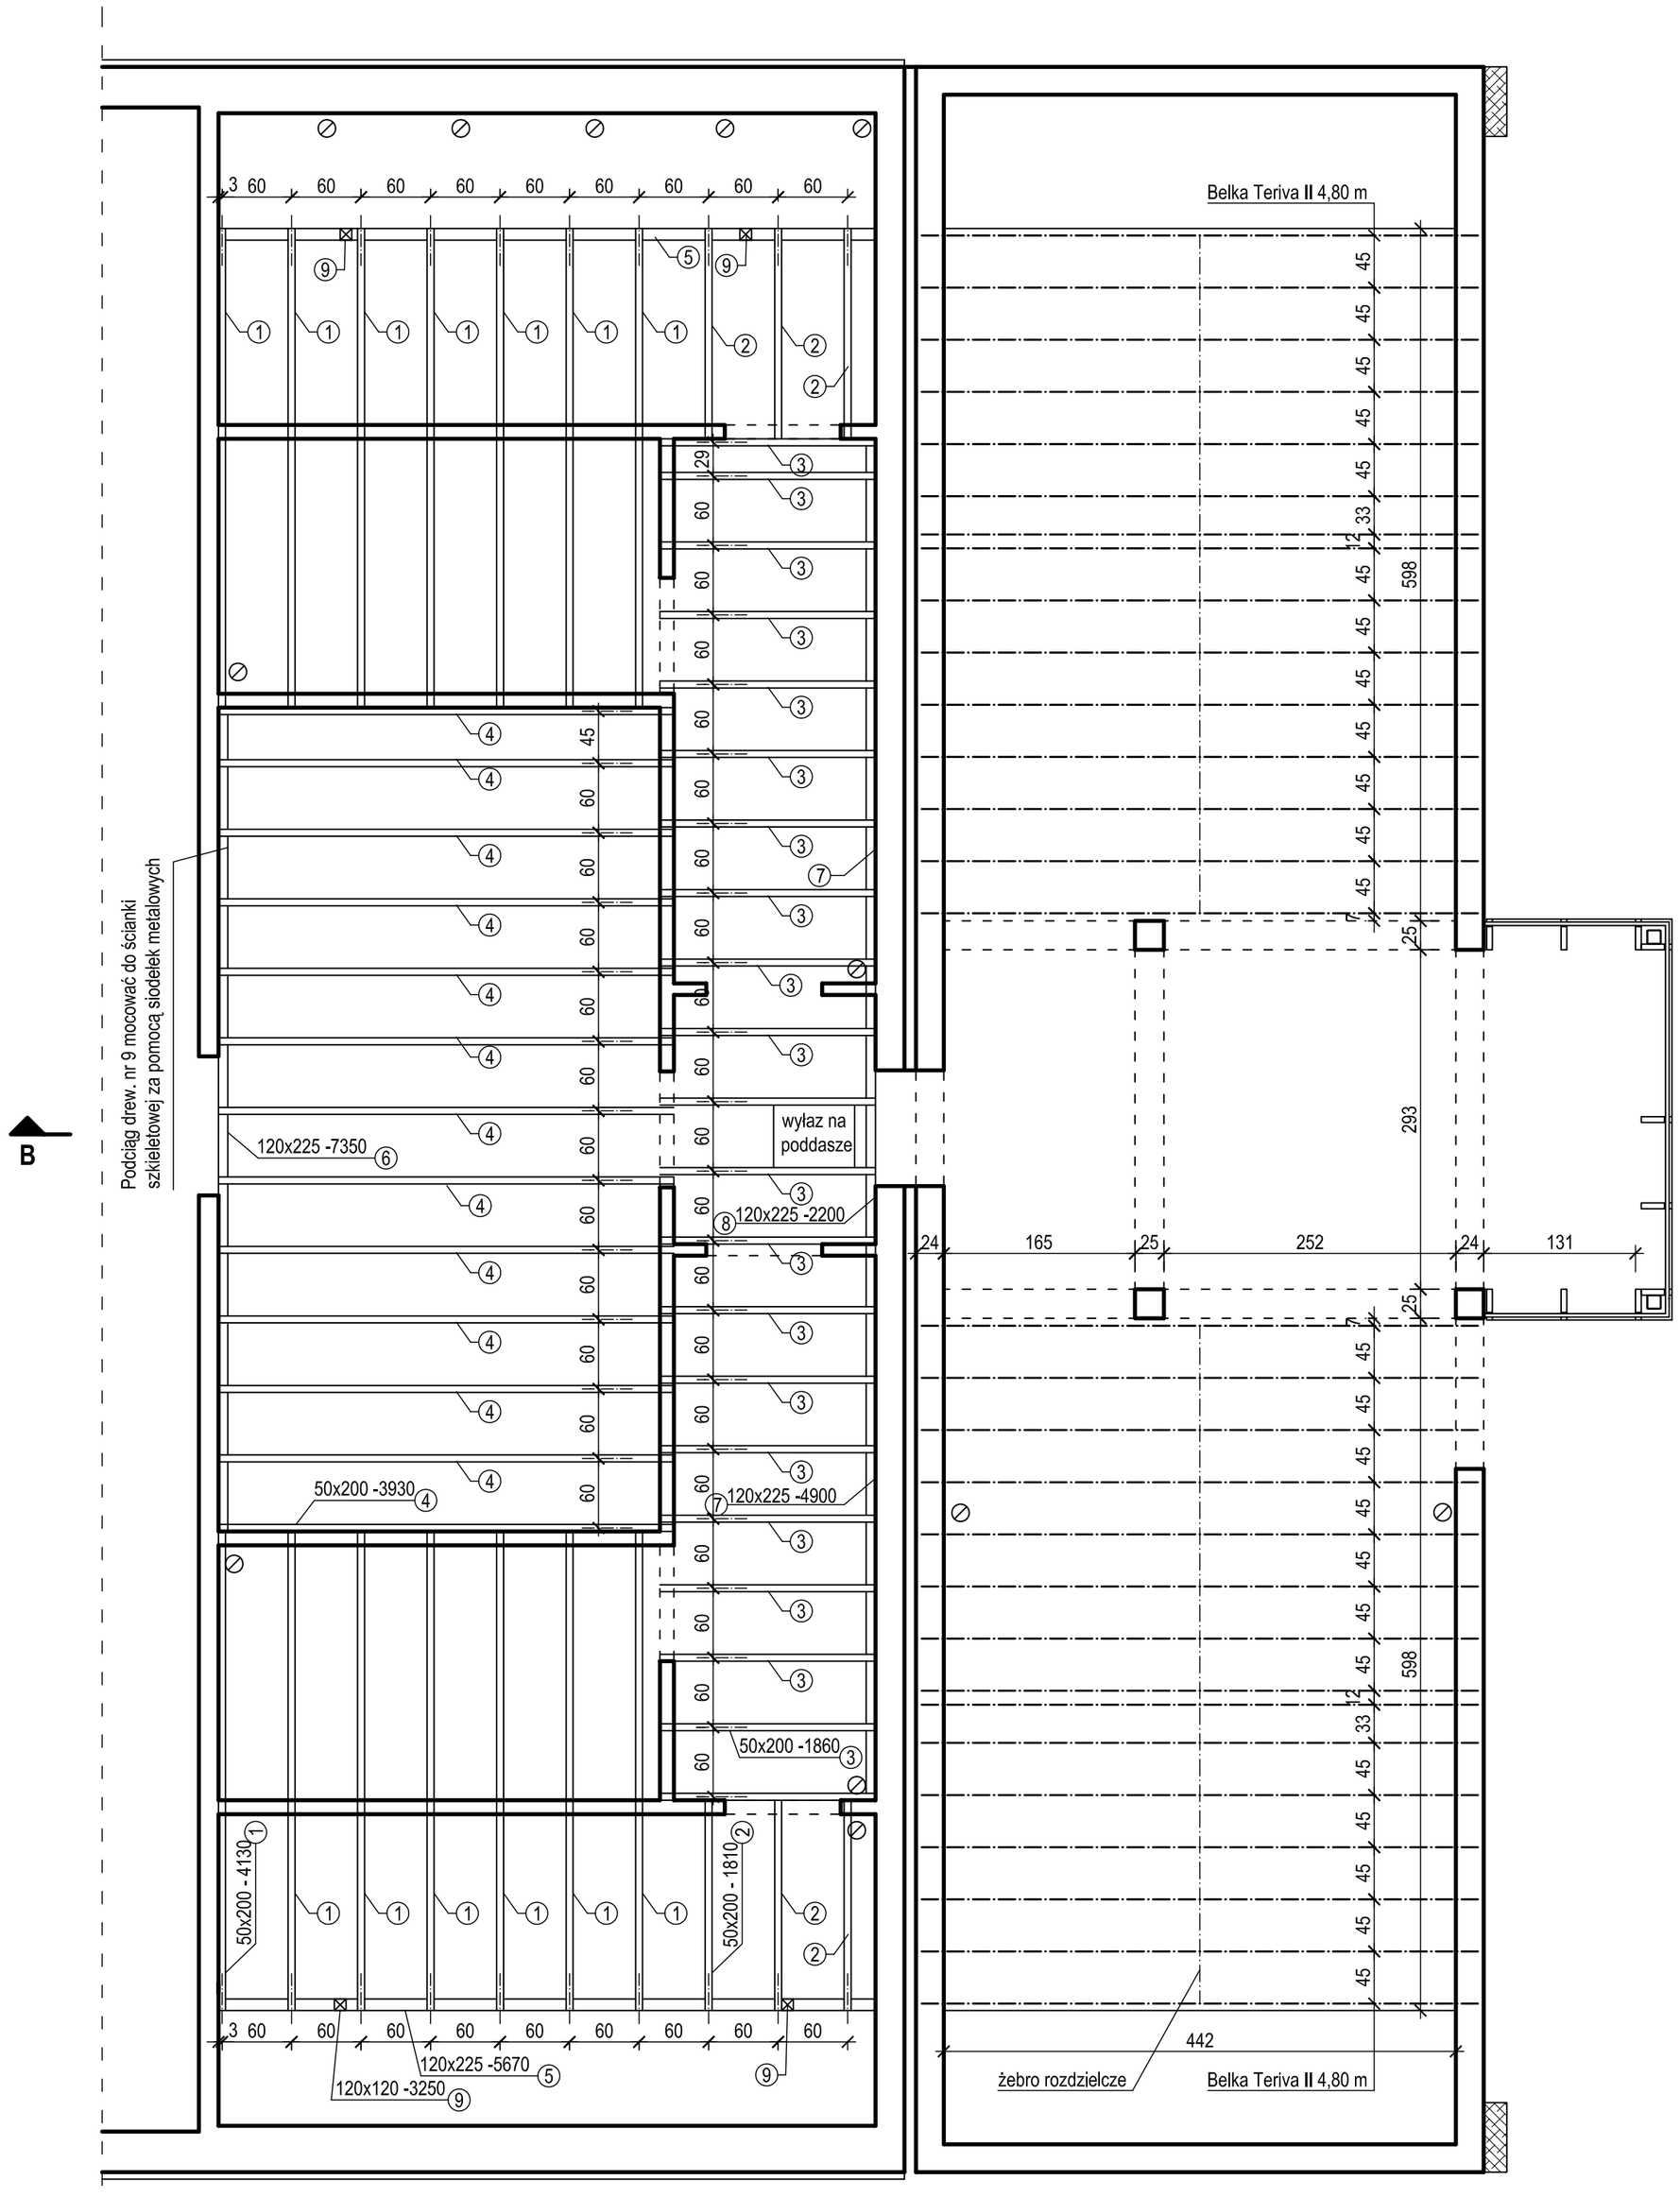

WYKAZ DREWNA

Klasa drewna	Nr	Element	Przekrój	Długość	Liczba	Objętość
			mm	mm	szt	m^3
C30	1	belka	50x200	4130	14	0,578
	2	belka	50x200	1810	6	0,109
	3	belka	50x200	1860	21	0,390
	4	belka	50x200	3930	13	0,511
	5	podciąg	120x225	5670	2	0,306
	6	podciąg	120x225	7350	1	0,198
	7	podciąg	120x225	4900	2	0,265
	8	podciąg	120x225	2200	1	0,060
	9	słup	120x120	3250	4	0,351
			Objętość łączna			2,77

STROP TERIVA II

WIENIEC SKALA 1:10

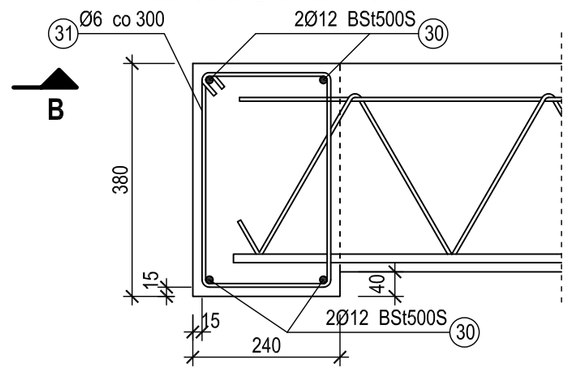

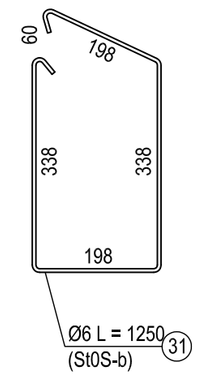

ŻEBRO ROZDZIELCZE SKALA 1:10

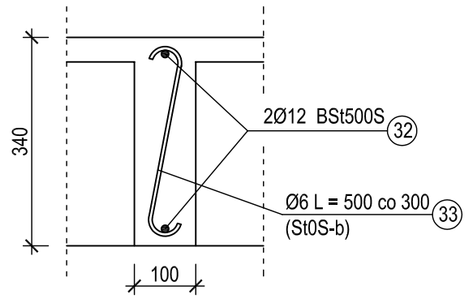

WYKAZ STALI ZBROJENIOWEJ

Gatunek	Nr	Średnica	Długość	Liczba	Długość całkowita	
					BSt500S	St0S
		mm	m	szt	m	m
BSt500S	30	12	158,00	-	158,00	
BSt500S	32	12	26,50	-	26,50	
St0S	31	6	1,25	126		157,50
St0S	33	6	0,50	42		21,00
			Łączna długość		184,50	178,50
			Masa 1 mb [kg]		0,888	0,222
			Masa wg gat. [kg]		164	40
			Masa całkowita. [kg]		204	

DANE TECHNICZNE

BETON B20 (C16/20)

- maksymalny stosunek w/c 0,60
- minimalna zawartość cementu 280 kg/m3
- maksymalny wymiar kruszywa 8 mm
- otulina zbrojenia 15 mm

STAL

- gatunki BSt500S, St0S-b
- łączenie prętów na zakład

BELKI STROPOWE

- belki długości 4,80 m - 30 szt.

Pro-Admini S.C.
43-410 Zebrzydowice, ul. Dworcowa 11

	Imię i Nazwisko	Nr upr.	Podpis
Projektant:	mgr inż. Alina Kopiec-Zając	241/86	
Projektant:	mgr inż arch. Leopold Hyrnik	UAN-VI-1227/ 146/86	

Nazwa oprac.:

Przebudowa muszli koncertowej przy Pałacu Larischów w Zebrzydowicach

Inwestor: **Gmina Zebrzydowice**
Urząd Gminy ul. Ks. Janusza 6, 43-410 Zebrzydowice

Data: **05.2007**

Nazwa rysunku: **Stropy nad parterem**

Skala: **1:50**

Nr rys.: **9**