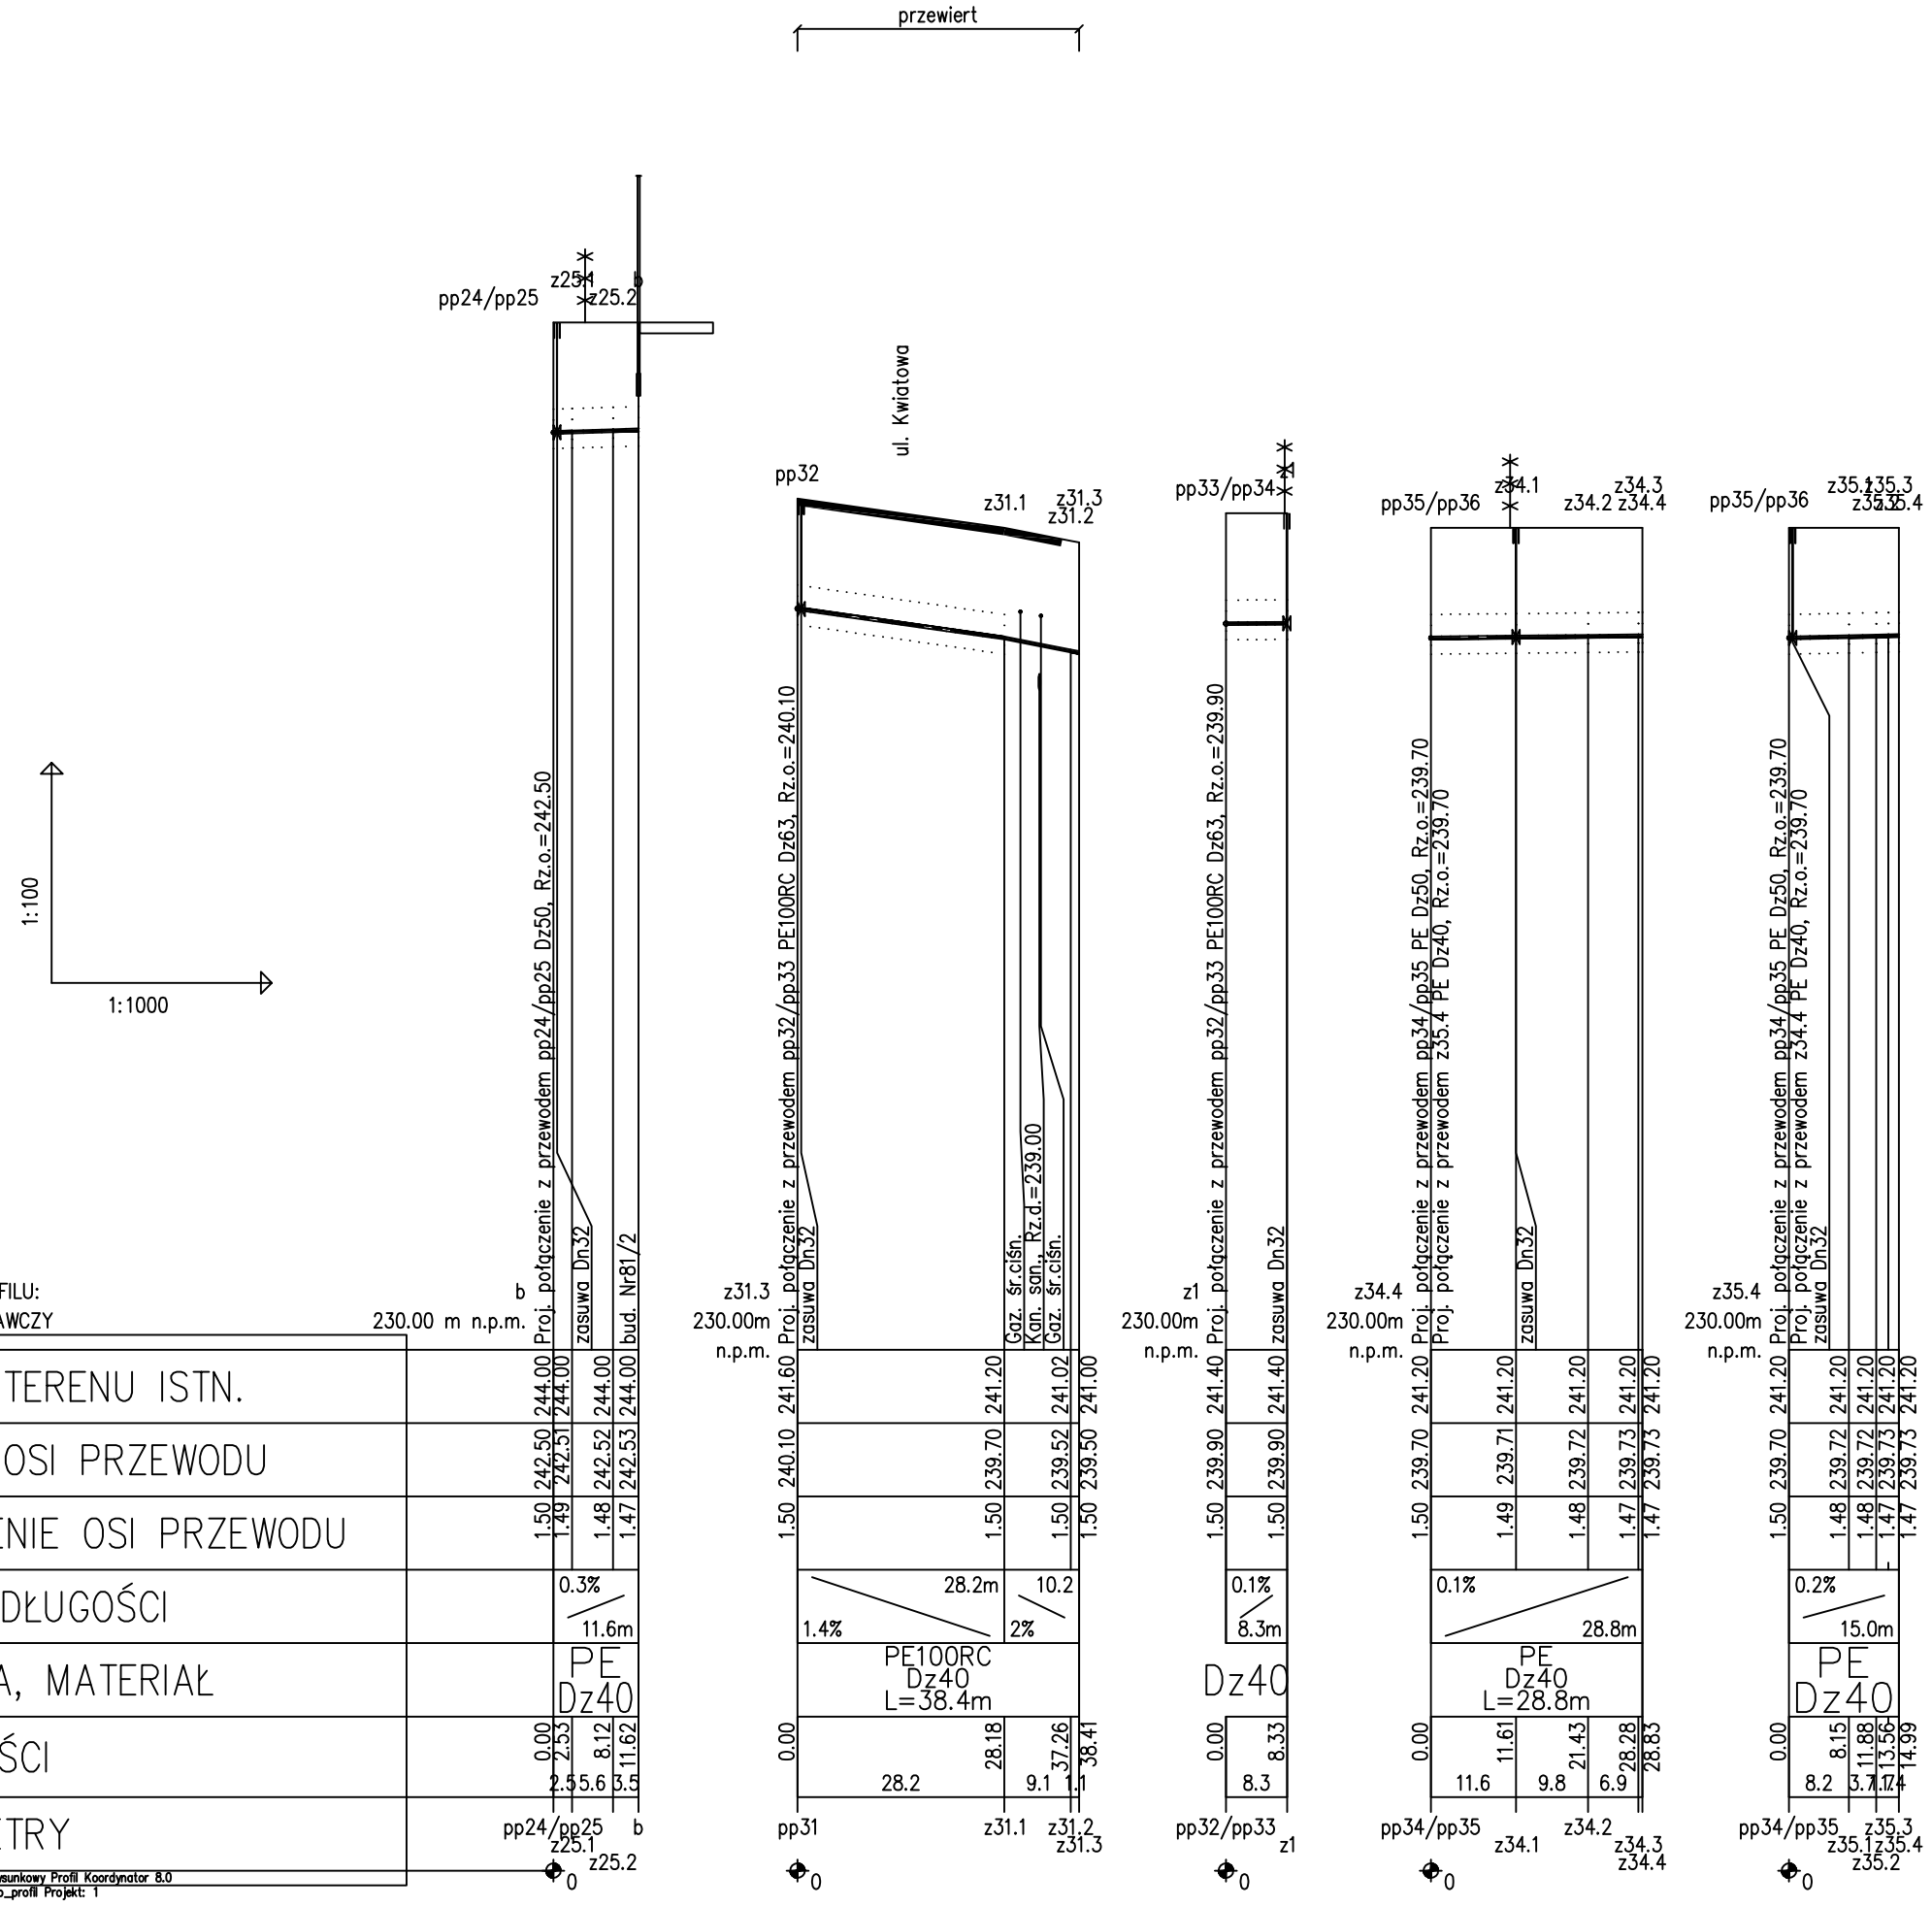

P.S.I./EPI-Graf, Generator rysunkowy Profili Koordynator 8.0
Nazwa pliku: Kochanowskiego_profil Projekt: 1

HYDROEKO Jerzy Jarząb 43-400 Cieszyn, ul. Wiejska 51

Projektował:
mgr inż. J. Jarząb
specjalność instalacyjna
upr.nr 570/01 Kt

Sprawdził:
mgr inż. A. Jarząb
specjalność instalacyjna
upr.nr 359/01 Kt

Inwestor: Gminny Zakład Wodociągów i Kanalizacji w Zebrzydowicach

Temat: Projekt budowlany przebudowy sieci wodociągowej przy ul. Kochanowskiego w Zebrzydowicach

Tytuł rys.: **Profil podłużny przebudowy przyłączy**

Data:	Nr zlec.:	Skala:	Nr rys.:
05.2016		1:100/1000	4/2