


Tynk cienkowarstwowy
Styropian gr. 20cm.
Pustak gr. 30 cm.
Tynk

Deska 2,5 x12cm – długość 2x110cm
zabezpieczenie miejsca przy wyłazie

Blacha dachówkowa
Łaty 5x5
Deskowanie gr 3cm
Folia paroprzepuszczalna
Węzlarz drewniany

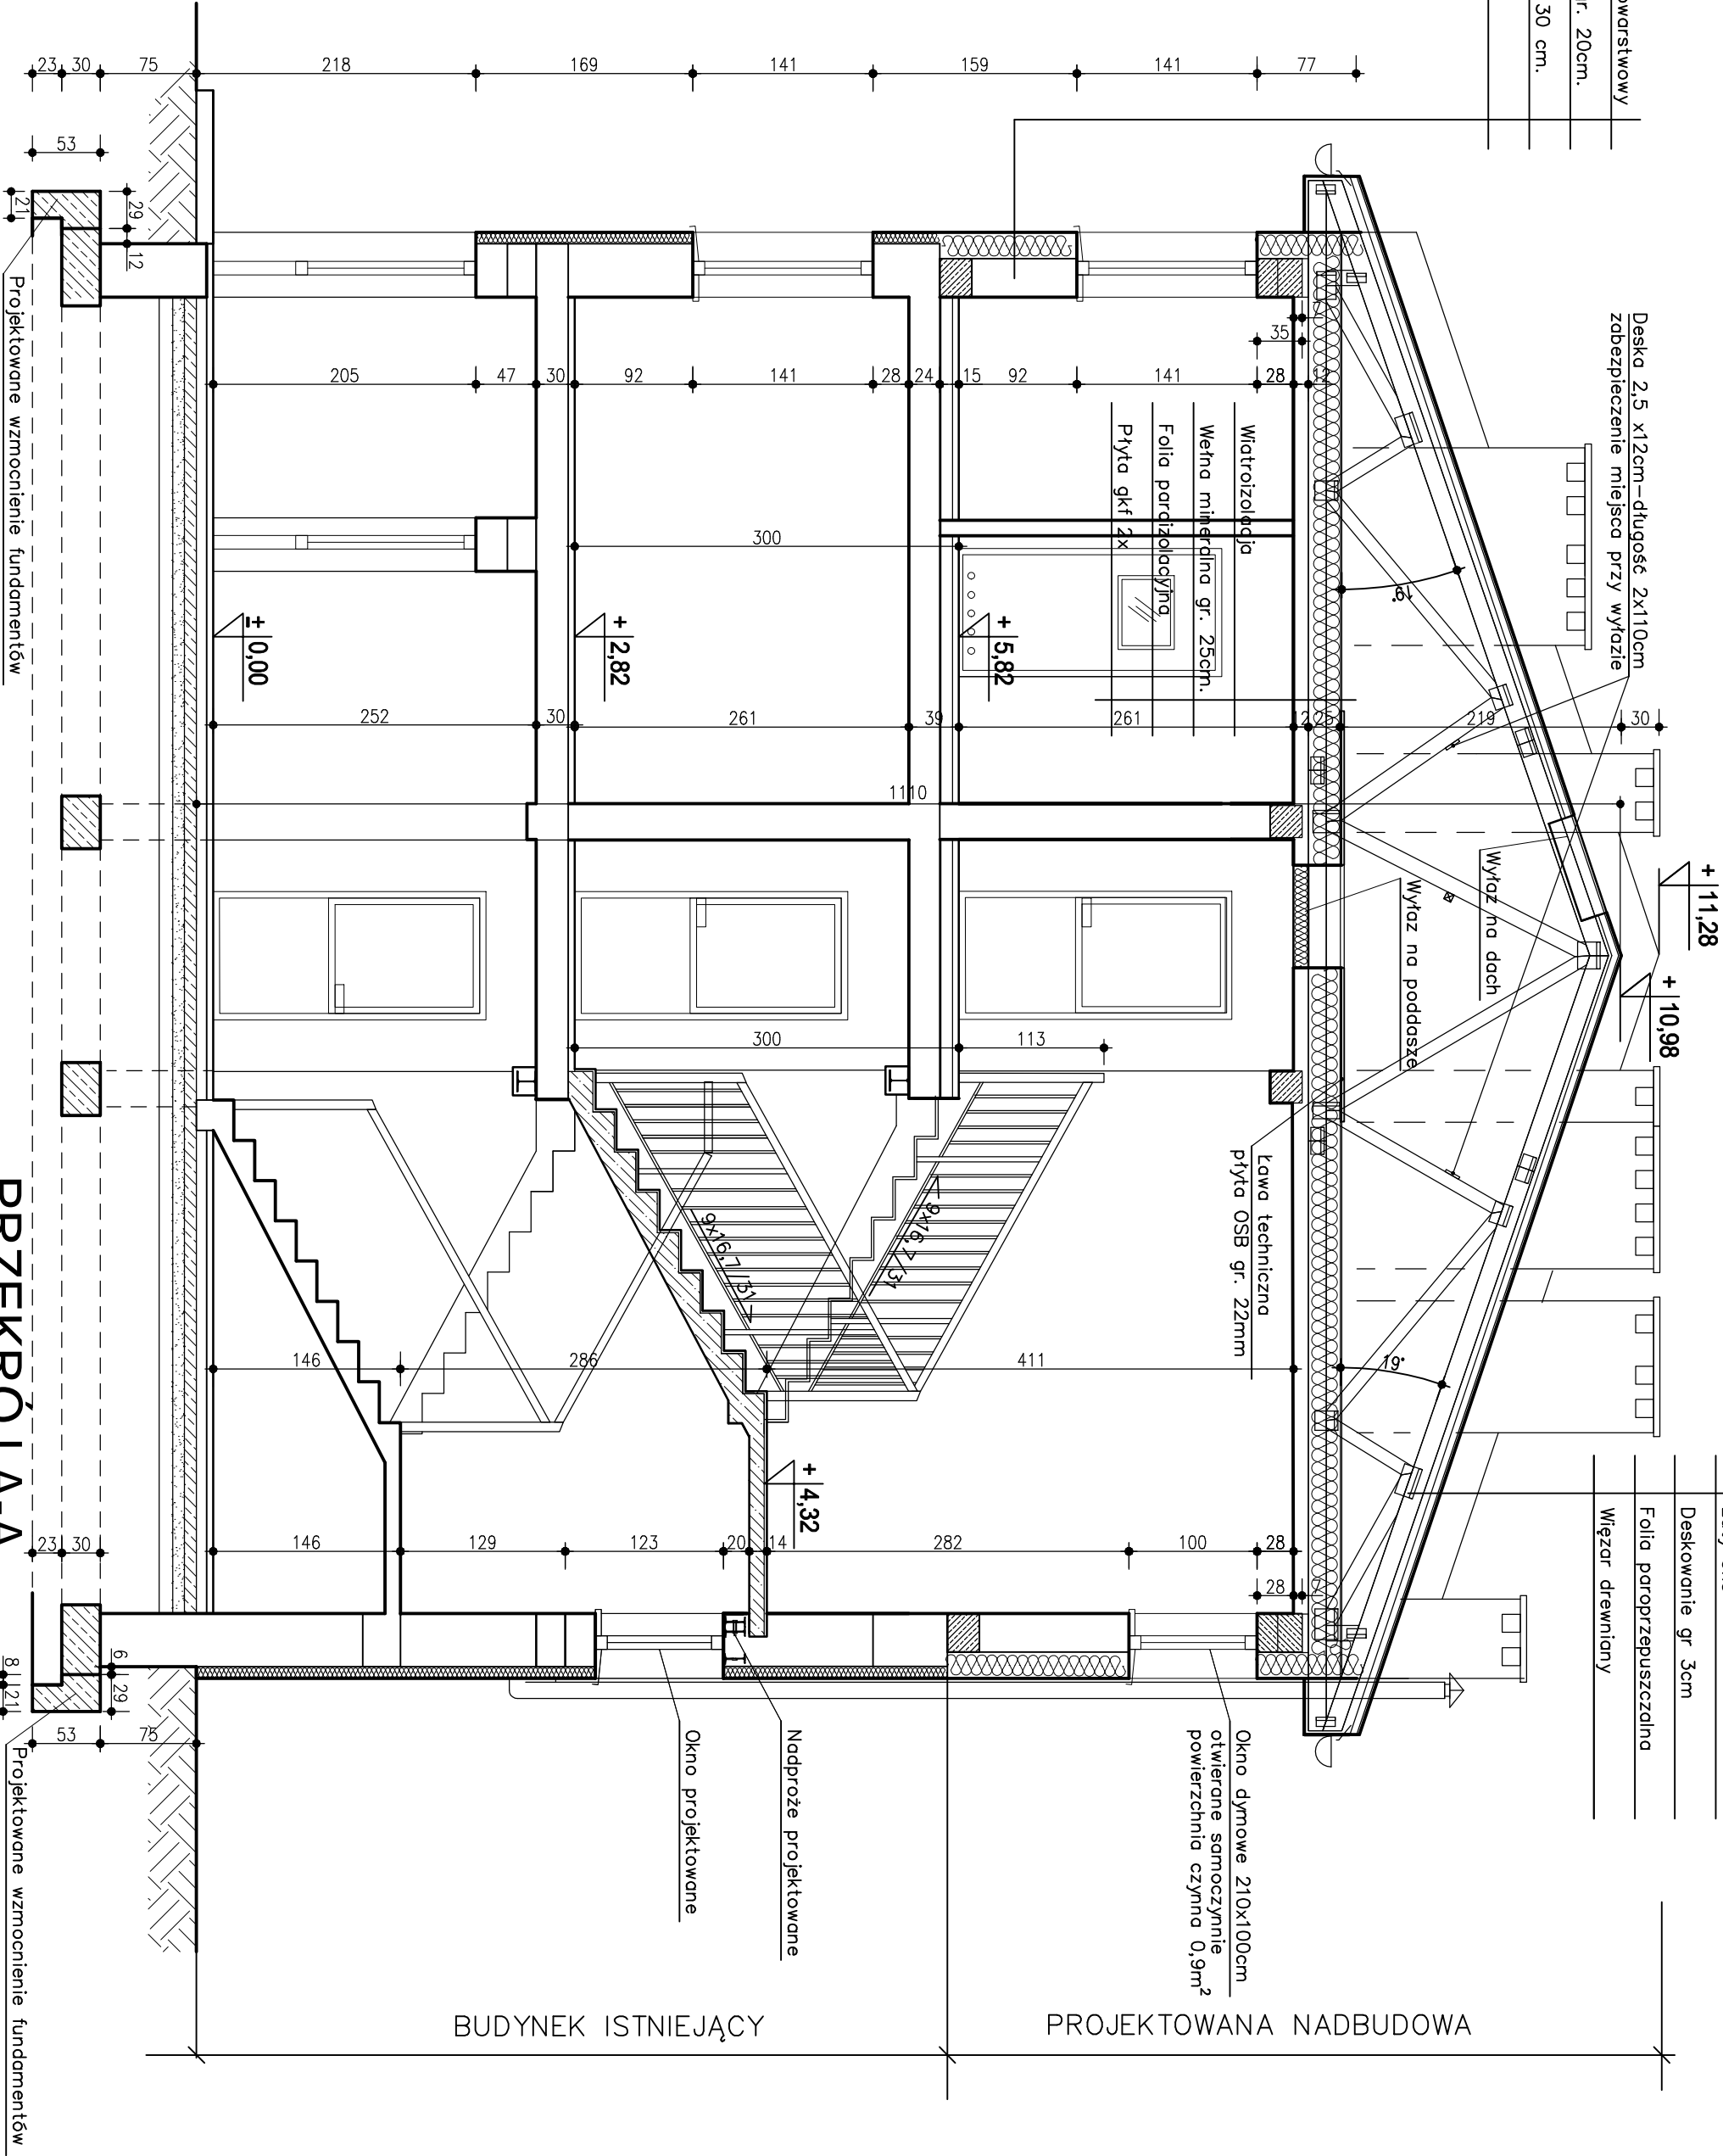

PRZEKRÓJ A-A

 Usługi Projektowe Nadzory Inwestorskie Żukowska Maria		Skala 1:50		Temat PROJEKT ZAMIENNY NADBUDOWA BUDYNKU MIESZKALNEGO Z LOKALAMI SOCJALNYMI		
Nazwisko	Nr Upraw.	Data	Podpis	Rysunek PRZEKRÓJ "A-A" - PROJEKT	Nr Rys. 10/z	
tech.arch.M.Żukowska	420/88	01.2016				
mgr inż.arch.E.Szczepańska	203/81	01.2016				
Sprawdzający						
mgr inż..arch.J.Kowalczevska	234/2001	01.2016		Adres KACZYCE UL. G. MORCINKA 15		
Inwestor GMINA ZEBRZYDOWICE 43-410 Zebrzydowice ul. Ks. A. Janusza 6						