


Tynk cienkowarstwowy
Styropian gr. 20cm.
Pustak gr. 30 cm.
Tynk

Blacha dachówkowa
Łaty 5x5
Deskowanie 3cm
Folia paroprzepuszczalna
Więzar drewniany

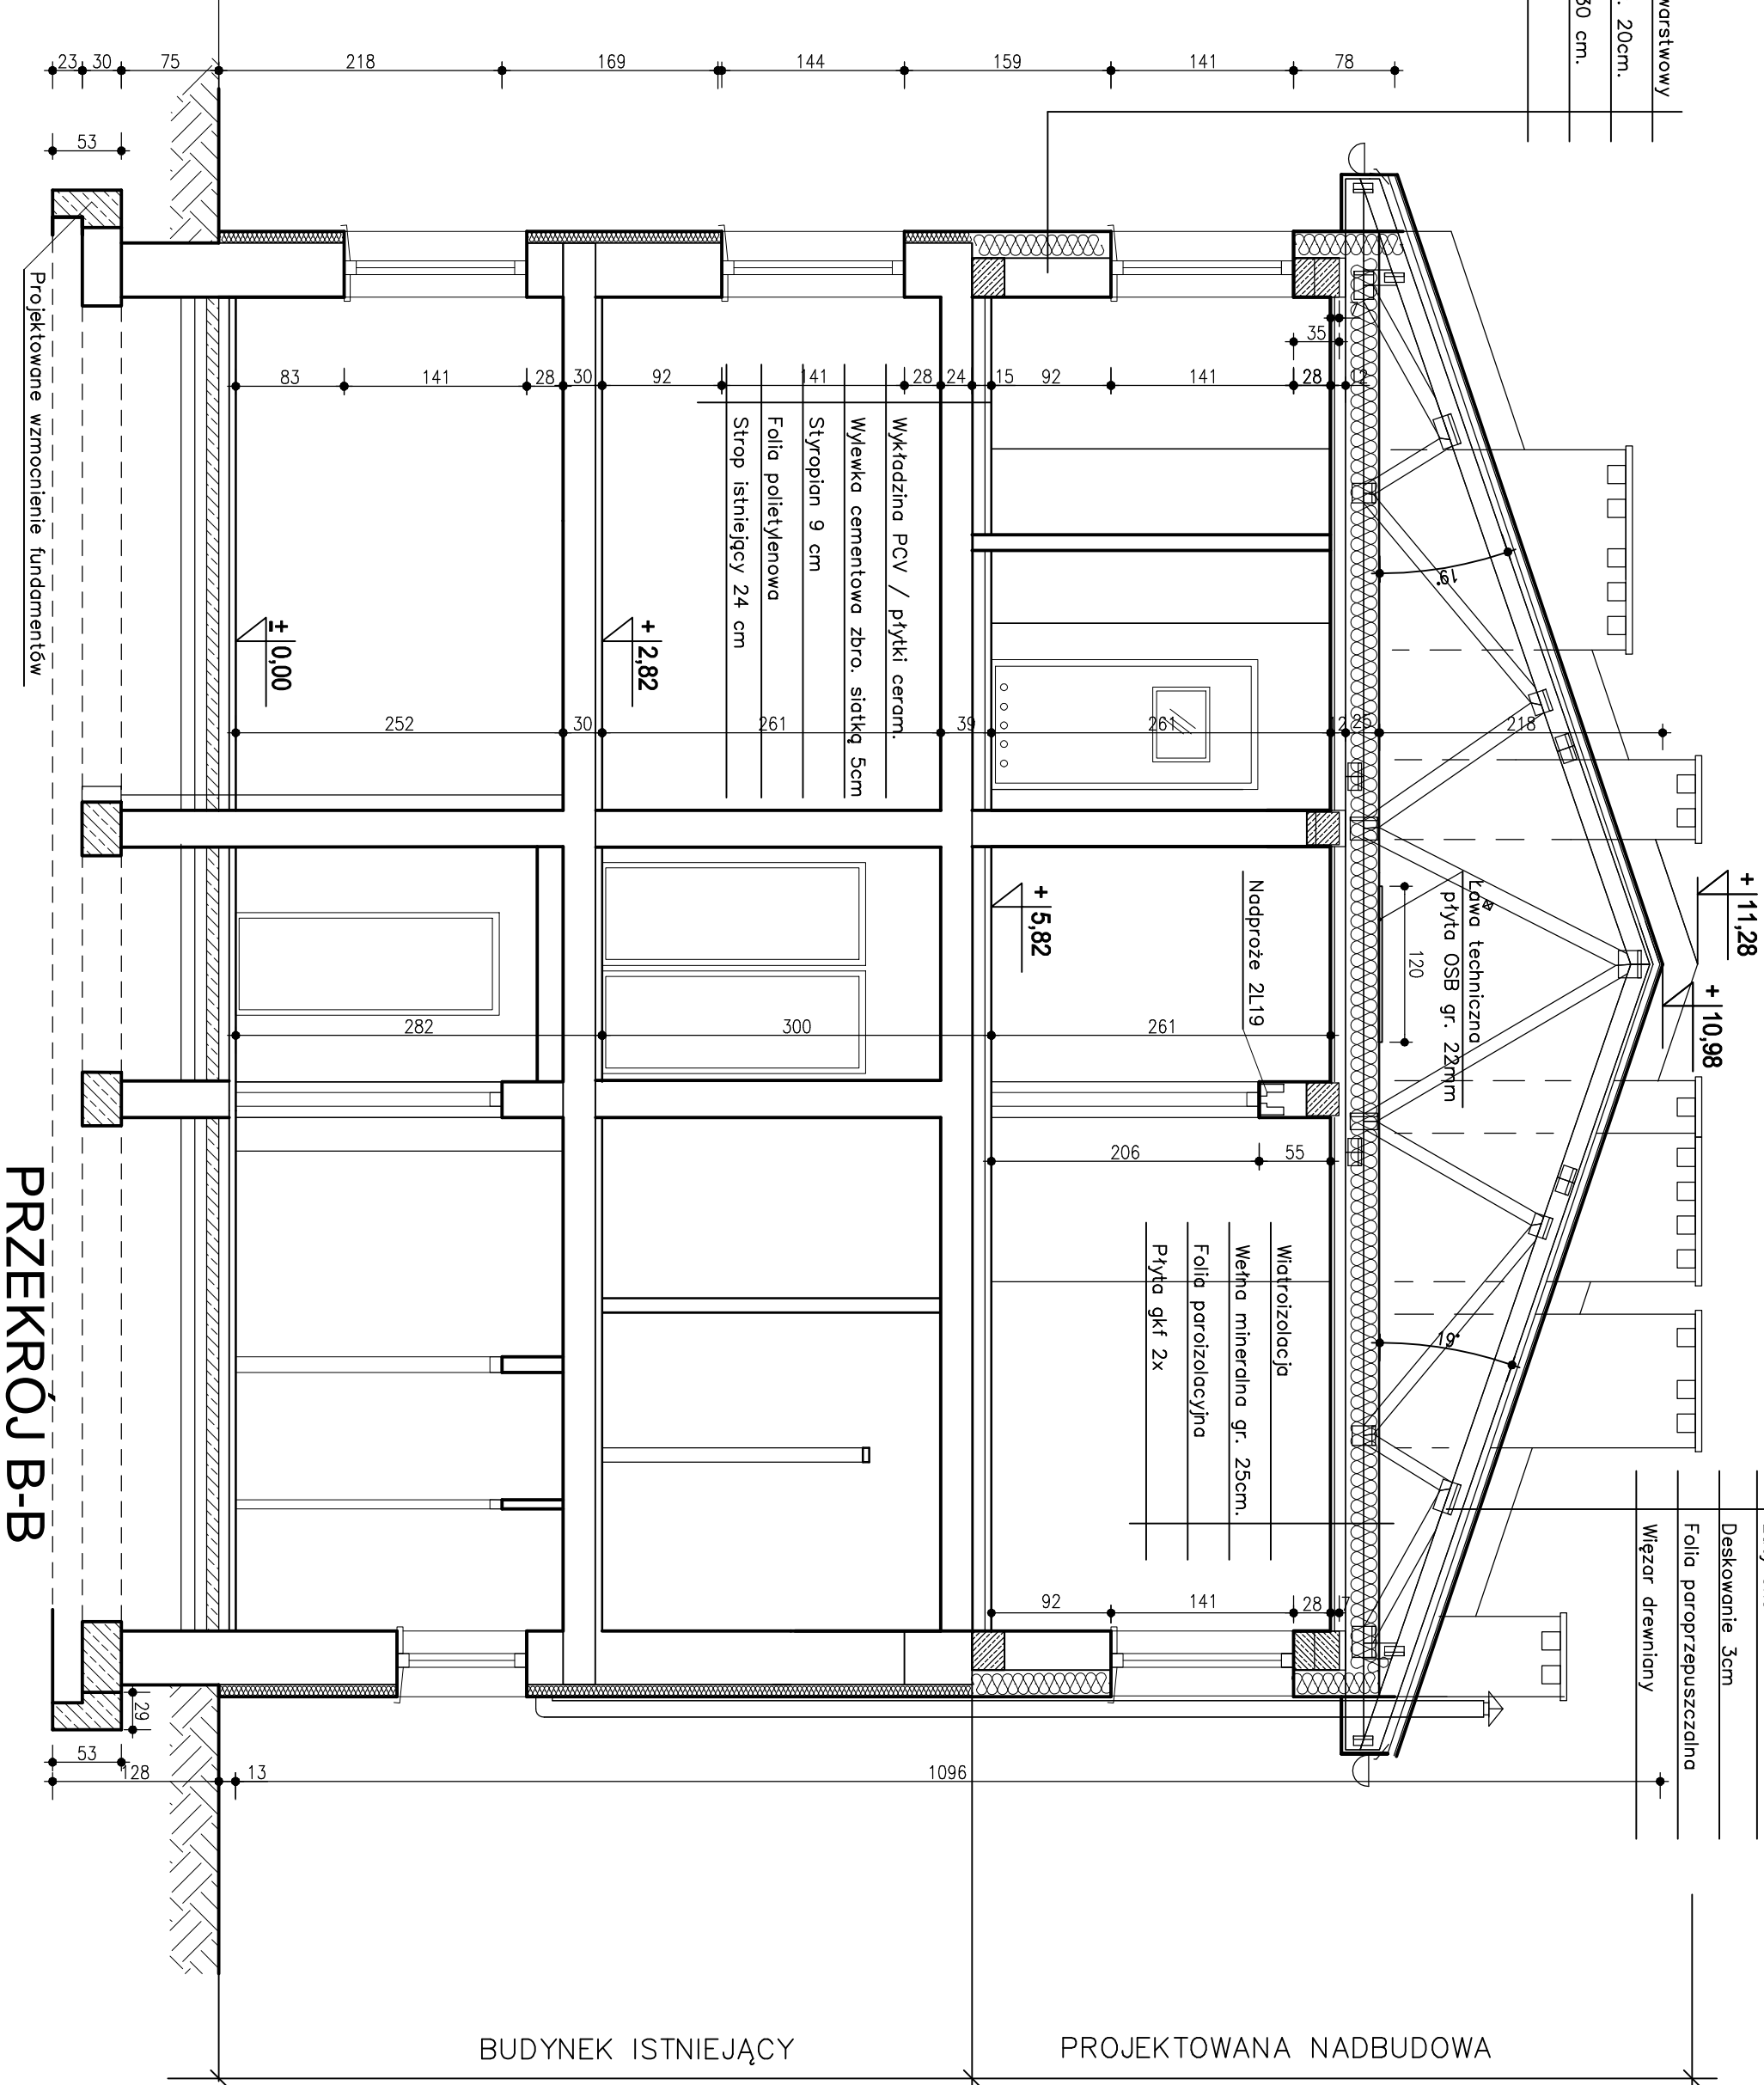

PRZEKRÓJ B-B

<b>Usługi Projektowe Nadzory Inwestorskie</b> Zukowska Maria		Skala 1:50		Temat <b>PROJEKT ZAMIENNY</b>	
Nazwisko	Nr Upraw.	Data	Podpis	<b>NADBUDOWA BUDYNKU MIESZKALNEGO Z LOKALAMI SOCJALNYMI</b>	
tech.arch.M.Zukowska	420/88	01.2016		Rysunek	
mgr inż.arch.E.Szczepańska	203/81	01.2016		<b>PRZEKRÓJ "B-B" - PROJEKT</b>	
Sprawdzający				<b>11/z</b>	
mgr inż..arch.J.Kowalczevska	234/2001	01.2016			
Inwestor			Adres		
<b>GMINA ZEBRZYDOWICE</b> 43-410 Zebrzydowice ul. Ks. A. Janusza 6			KACZYCE UL. G. MORCINKA 15		