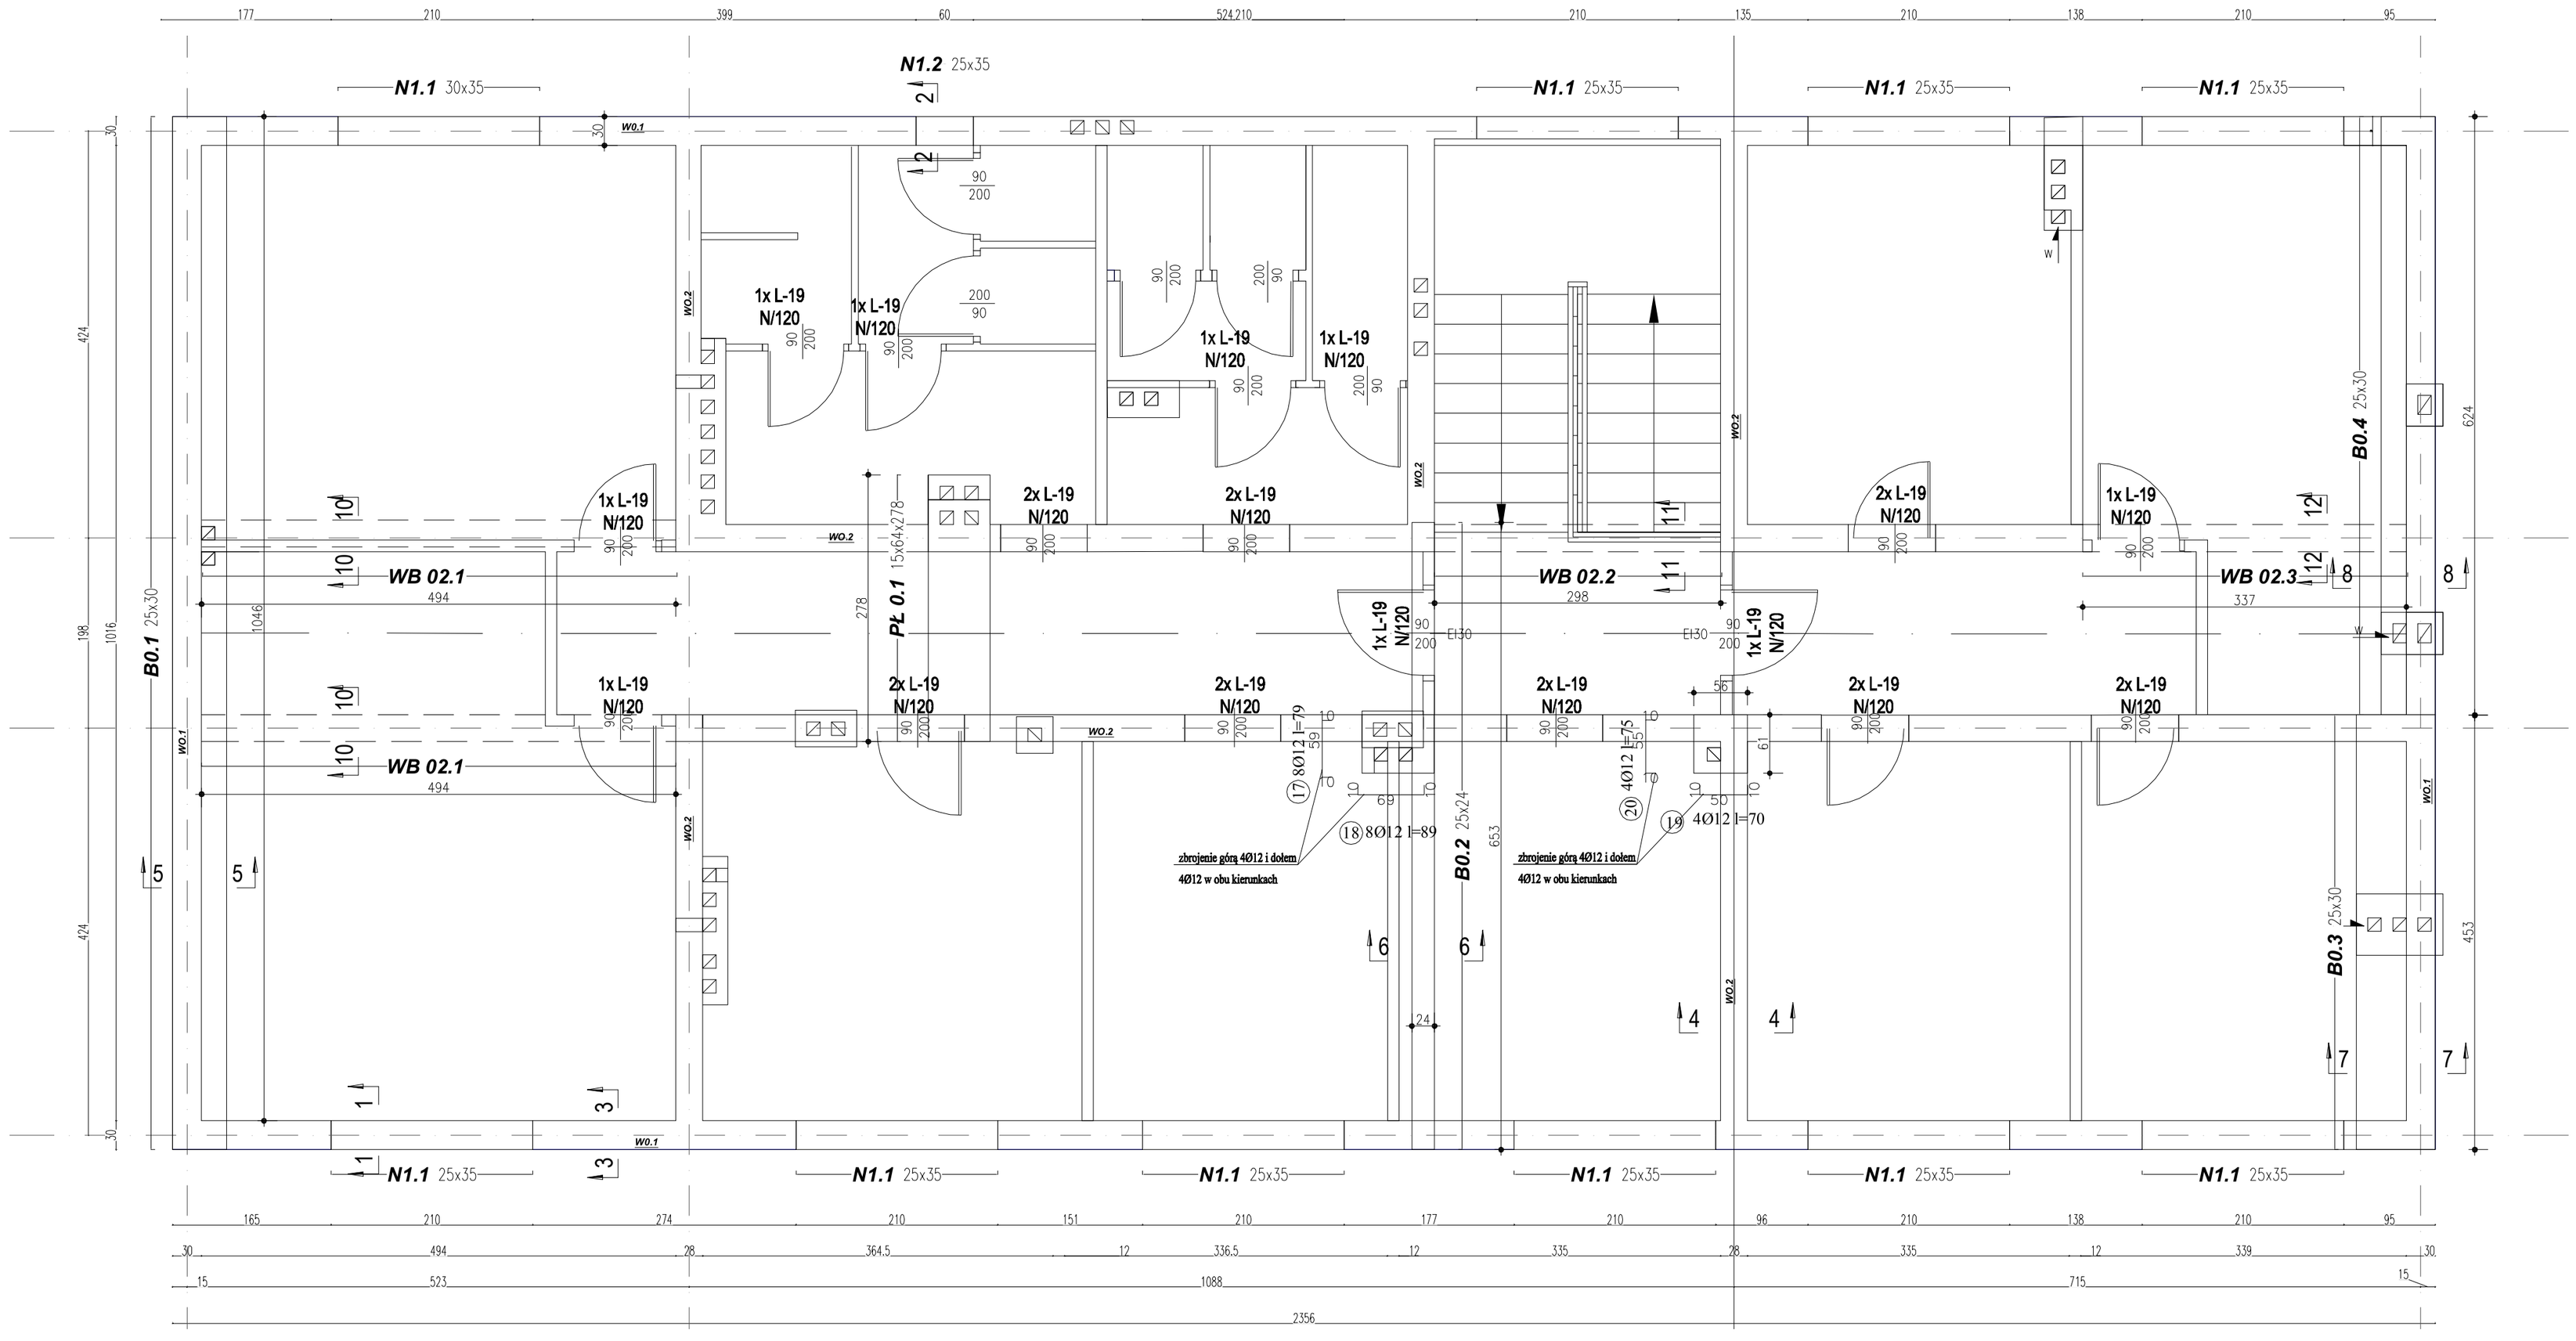

Usługi Projektowe Nadzory Inwestorskie Żukowska Maria		Skala 1:50		Temat: NADBUDOWA BUDYNKU MIESZKALNEGO Z LOKALAMI SOCJALNYMI
Nazwisko	Nr Upraw.	Data	Podpis	
mgr inż. Tomasz Skrzypiec	SLK/0970/ /PWOK/05	05.2014		Rysunek: RZUT II PIĘTRA -ELEMENTY ŻELBETOWE NAD II PIĘTREM
Sprawdzający				Nr Rys.
inż. Henryk Kalabis	104/78	05.2014		K-02
Inwestor: GMINA ZEBRZYDOWICE 43-410 Zebrzydowice ul. Ks. A. Janusza 6				Adres: KACZYCE UL. G. MORCINKA 15