N1.1 skala 1:25

1-1

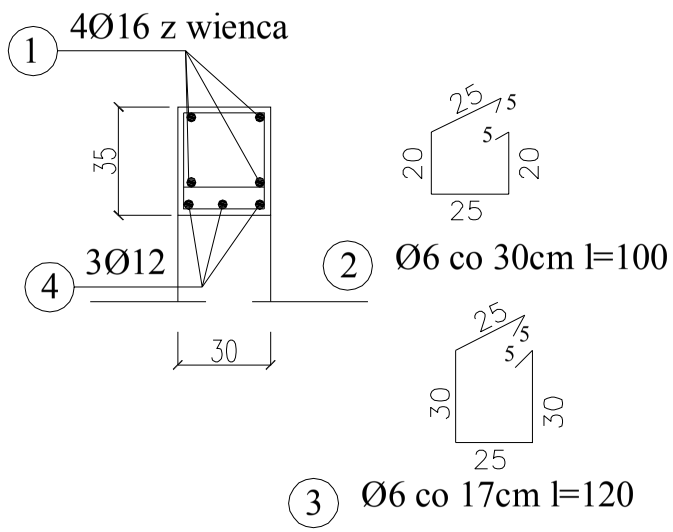

N1.2 skala 1:25

2-2

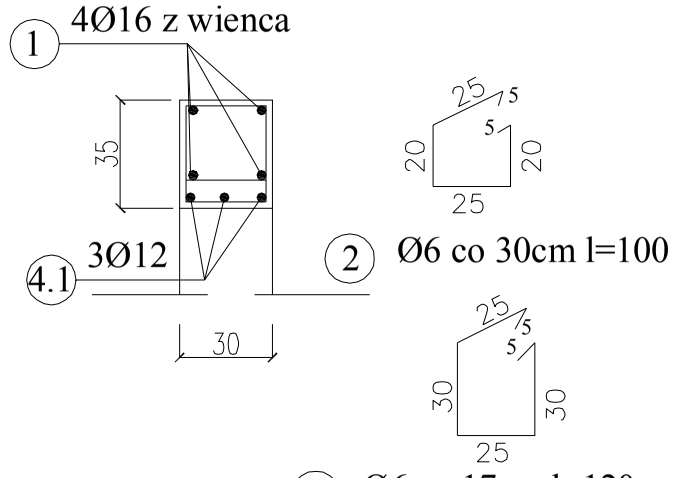

W0.1 skala 1:25

3-3

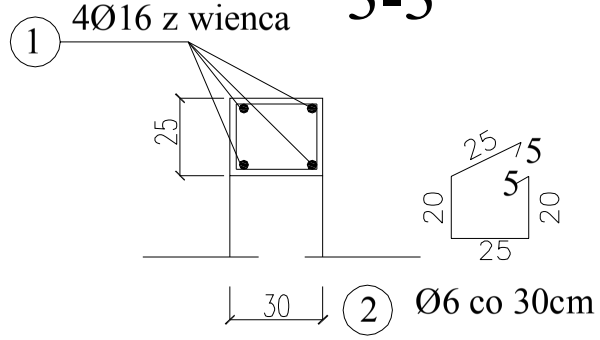

W0.2 skala 1:25

4-4

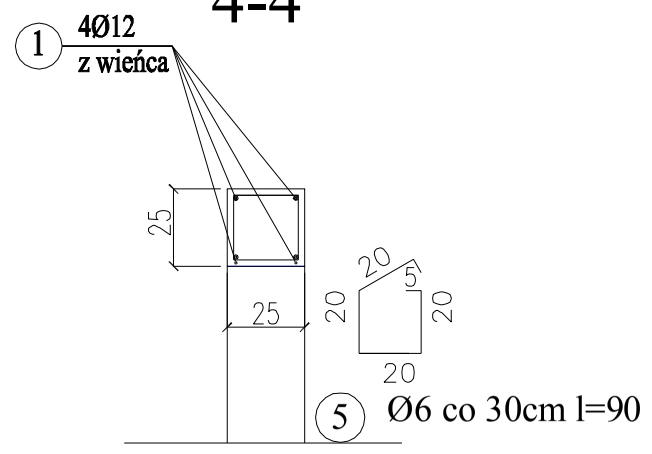

BO.1 skala 1:25

5-5

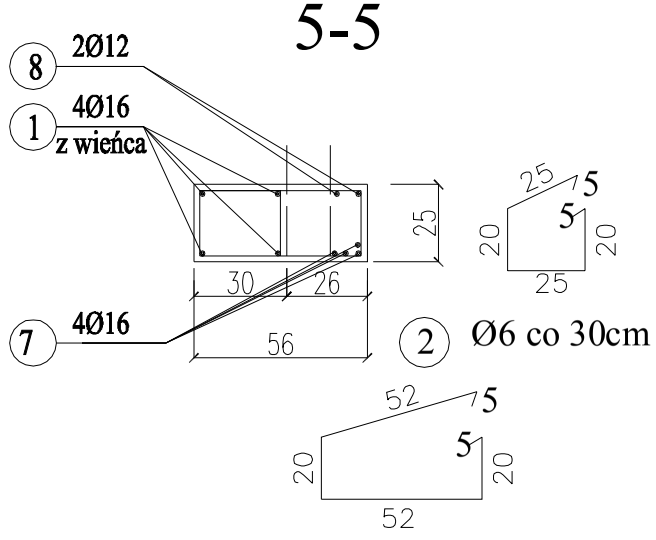

BO.2 skala 1:25

6-6

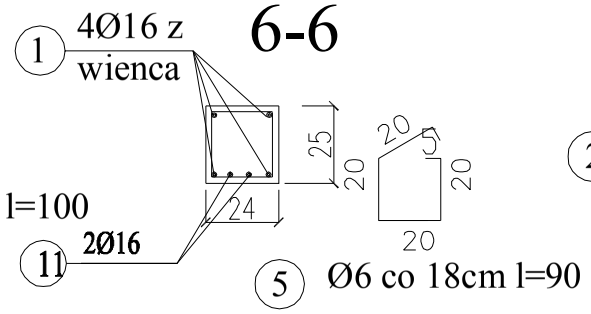

BO.3 skala 1:25

7-7

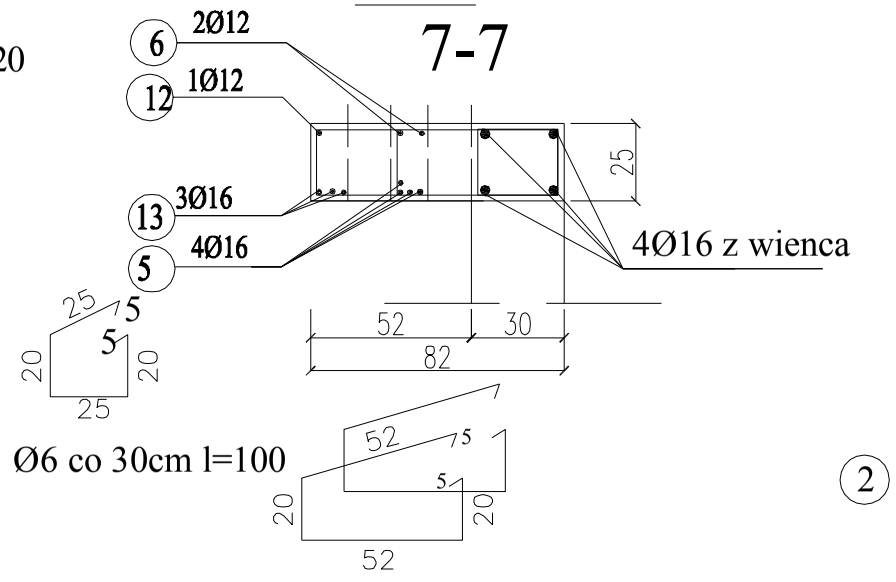

BO.4 skala 1:25

8-8

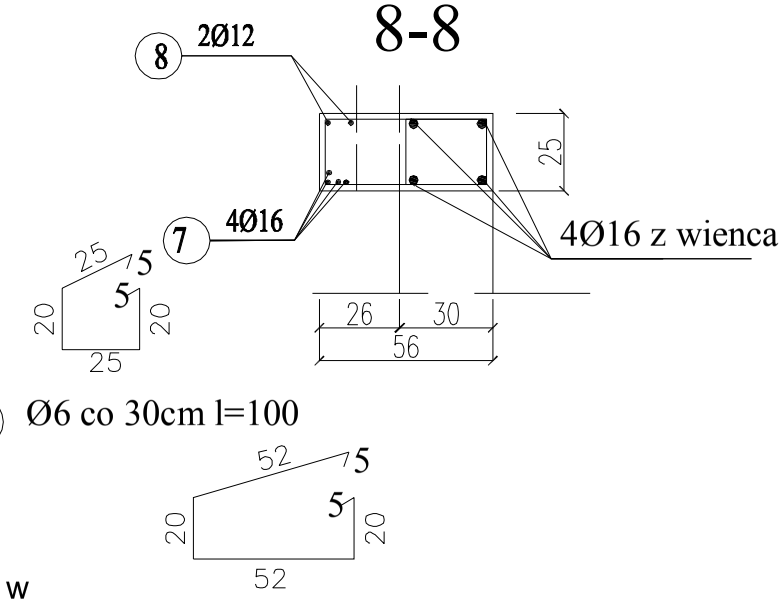

PŁ 0.1 skala 1:25

9-9

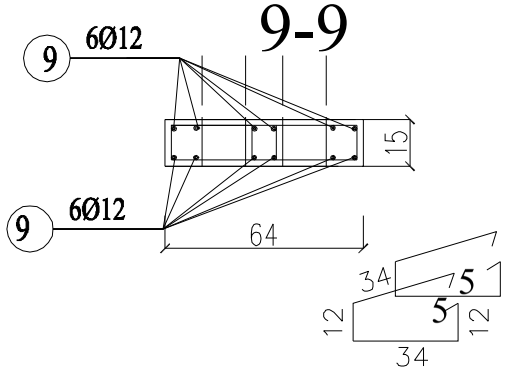

WB02.1 skala 1:25

10-10

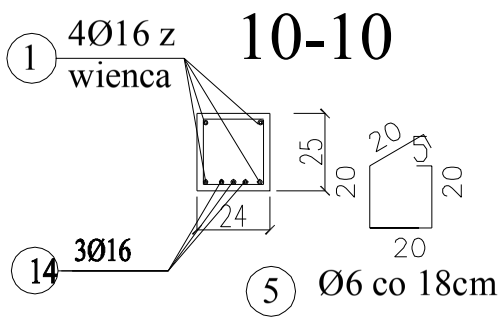

WB02.2 skala 1:25

11-11

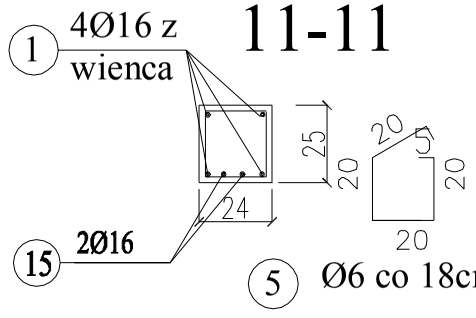

WB02.3 skala 1:25

12-12

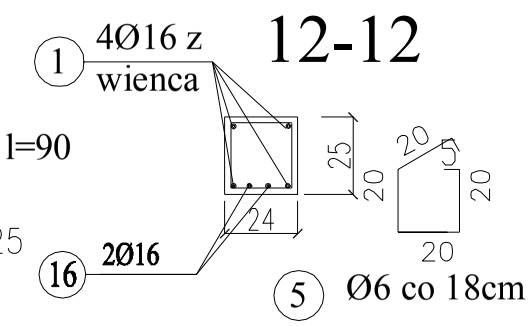

połączenia w narożach wieńca

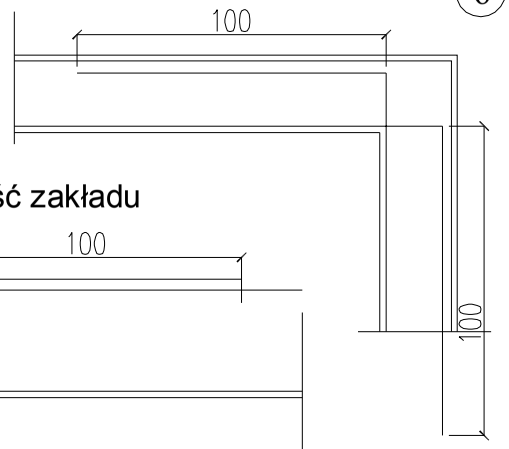

długość zakładu

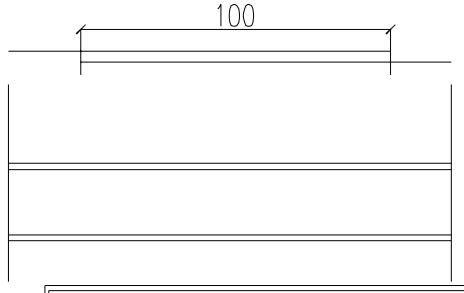

BETON C 20/25
STAL A-IIIN (BST500)
STAL A-I (St3S)
STAZESTAWIENIE STALI NR 2

Usługi Projektowe Nadzory Inwestorskie Żukowska Maria		Skala 1:25	Temat: NADBUDOWA BUDYNKU MIESZKALNEGO Z LOKALAMI SOCJALNYMI
Nazwisko	Nr Upraw.	Data	Podpis
mgr inż. Tomasz Skrzypiec	SLK/0970/ /PWOK/05	05.2014	Rysunek: PRZEKROJE WIEŃCÓW I BELEK NAD II PIĘTREM — Nr Rys. K-03
Sprawdzający			
inż. Henryk Kalabis	104/78	05.2014	
Inwestor: GMINA ZEBRZYDOWICE 43-410 Zebrzydowice ul. Ks. A. Janusza 6		Adres: KACZYCE UL. G. MORCINKA 15	