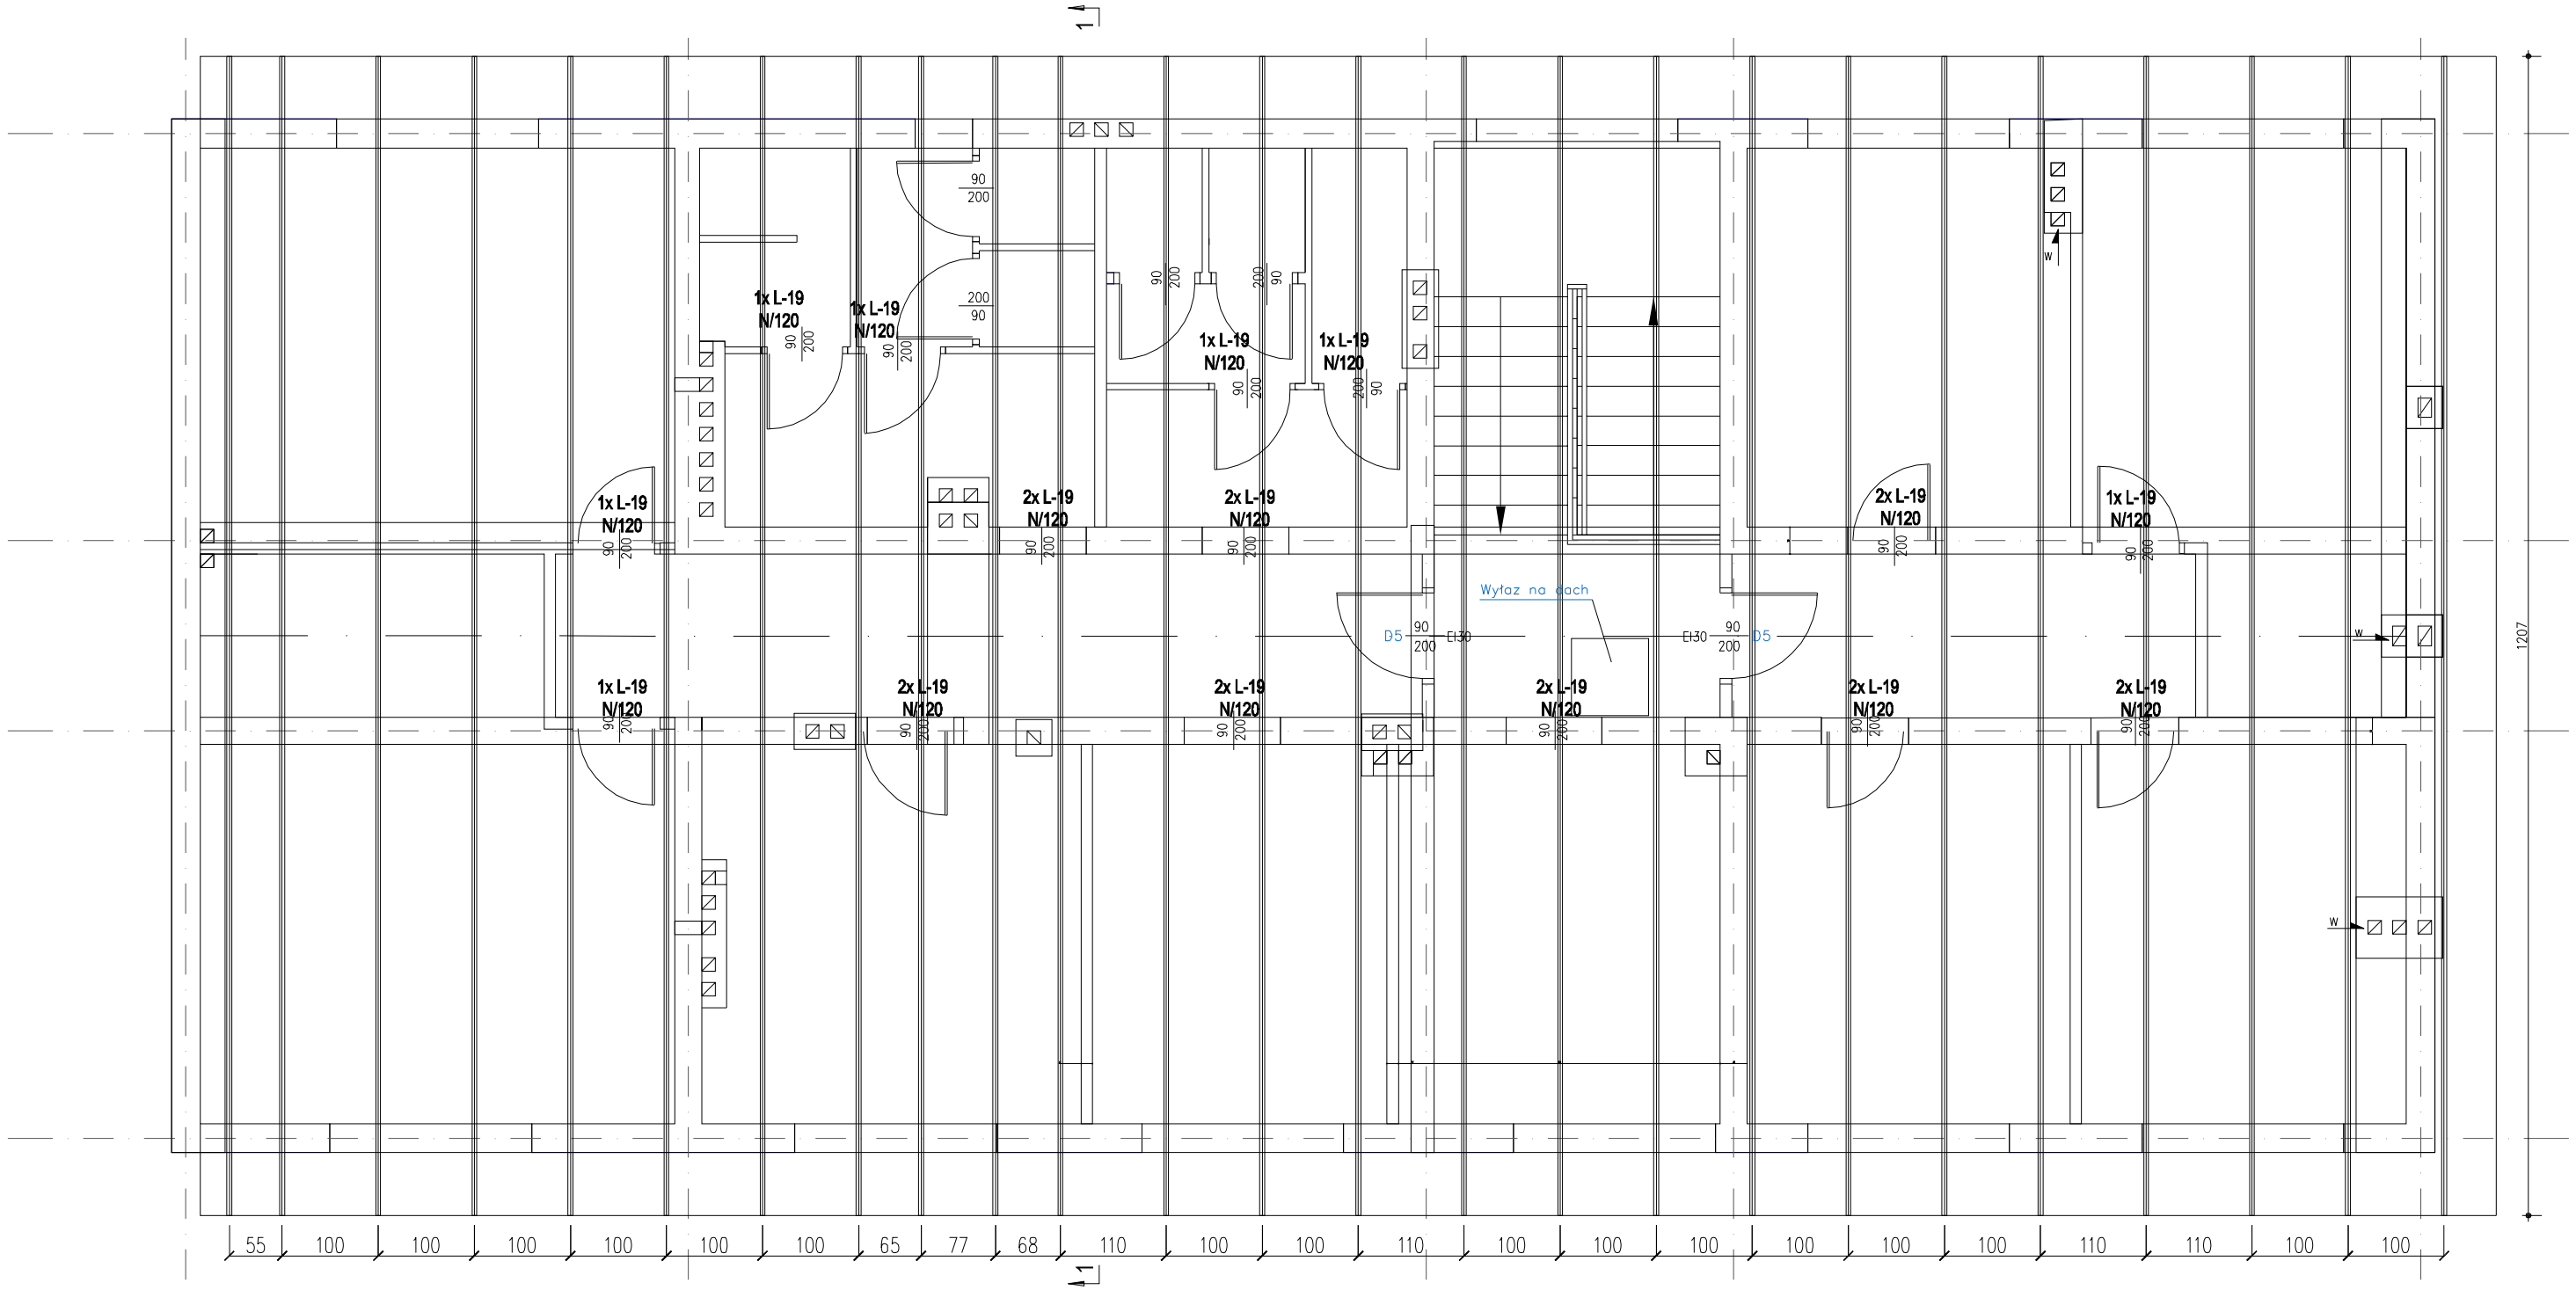

RZUT WIEZBY

1-1

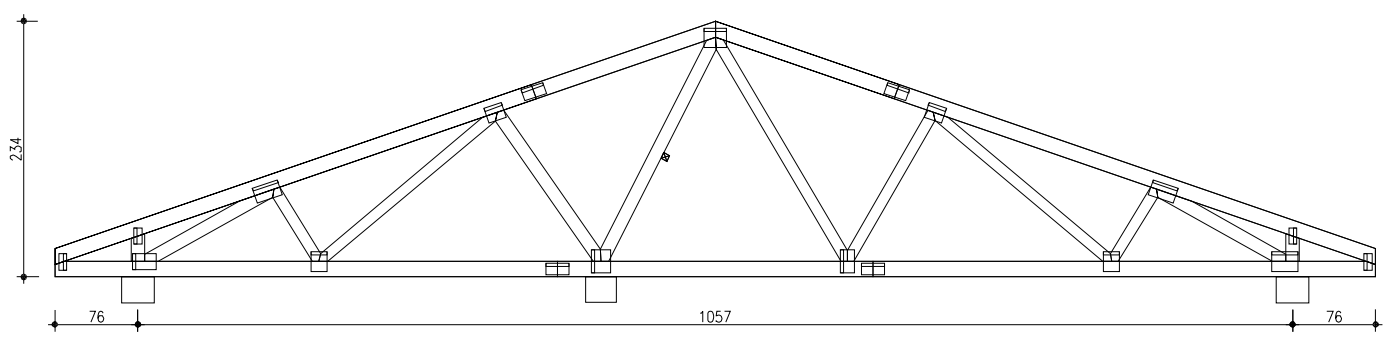

Usługi Projektowe Nadzory Inwestorskie Żukowska Maria		Skala 1:50	Temat: NADBUDOWA BUDYNKU MIESZKALNEGO Z LOKALAMI SOCJALNYMI
Nazwisko	Nr Uprawn.	Data	Podpis
mgr inż. Tomasz Skrzypiec	SLK/0970/ /PWOK/05	05.2014	Rysunek: RZUT WIEŹBY DACHOWEJ — Nr Rys. K-04
Sprawdzający			
inż. Henryk Kalabis	104/78	05.2014	
Inwestor: GMINA ZEBRZYDOWICE 43-410 Zebrzydowice ul. Ks. A. Janusza 6		Adres: KACZYCE UL. G. MORCINKA 15	