


Blacha dachówkowa
Łaty 5x5
Kontrłaty 3x5
Folia paroprzepuszczalna
Więzar drewniany

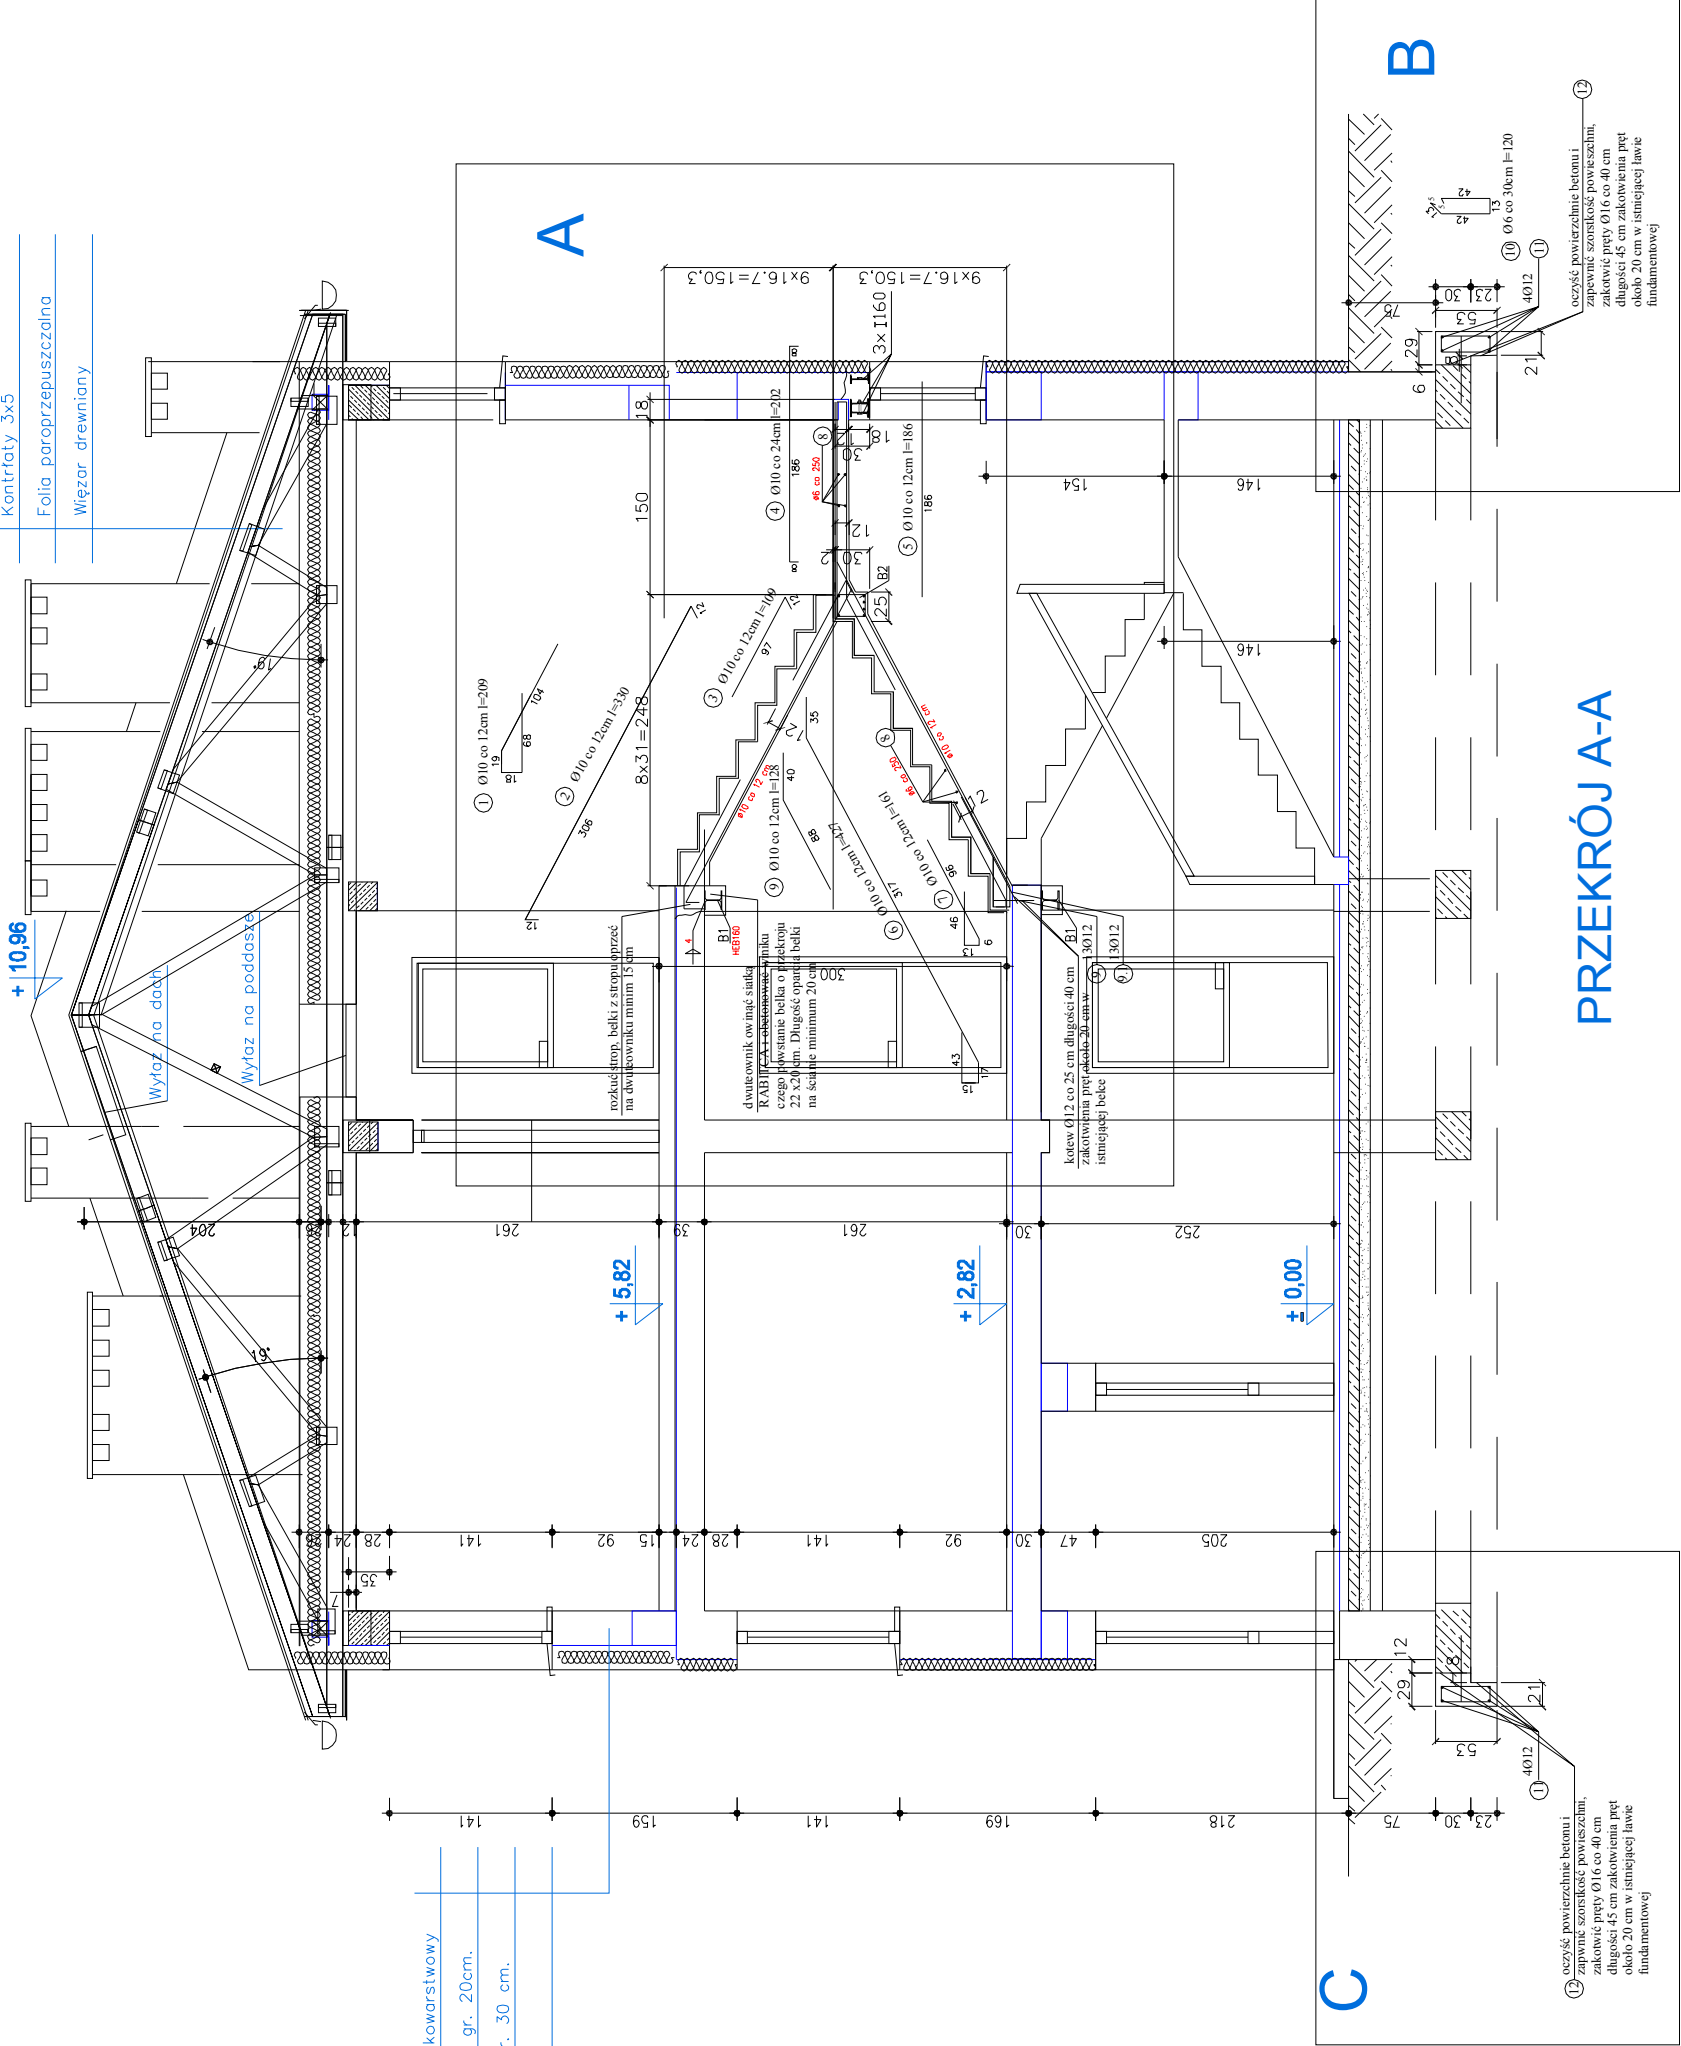

BETON C 20/25
STAL A-IIIN (BST500)
STAL A-I (St3S)
STAZESTAWIENIE STALI NR 3 i NR 4

Usługi Projektowe Nadzory Inwestorskie Zukowska Maria		Skala 1:50		Temat	
Nazwisko		Nr Upraw.		Data	
mgr inż. Tomasz Skrzypiec		SLK/0970/			
		/PWOK/05		05.2014	
Sprawdzający					
inż. Henryk Kalabis		104/78		05.2014	
Inwestor				Adres	
GMINA ZEBRZYDOWICE 43-410 Zabrzydowice ul. Ks. A. Janusza 6				KACZYCE UL. G. MORCINKA 15	
				Nr Rys.	
				SCHODY Z POZIOMU I PIĘTRA NA POZIOM II PIĘTRA WZMOCNIENIE FUNDAMENTÓW	
				K-05	