





B2 wyk. 1x

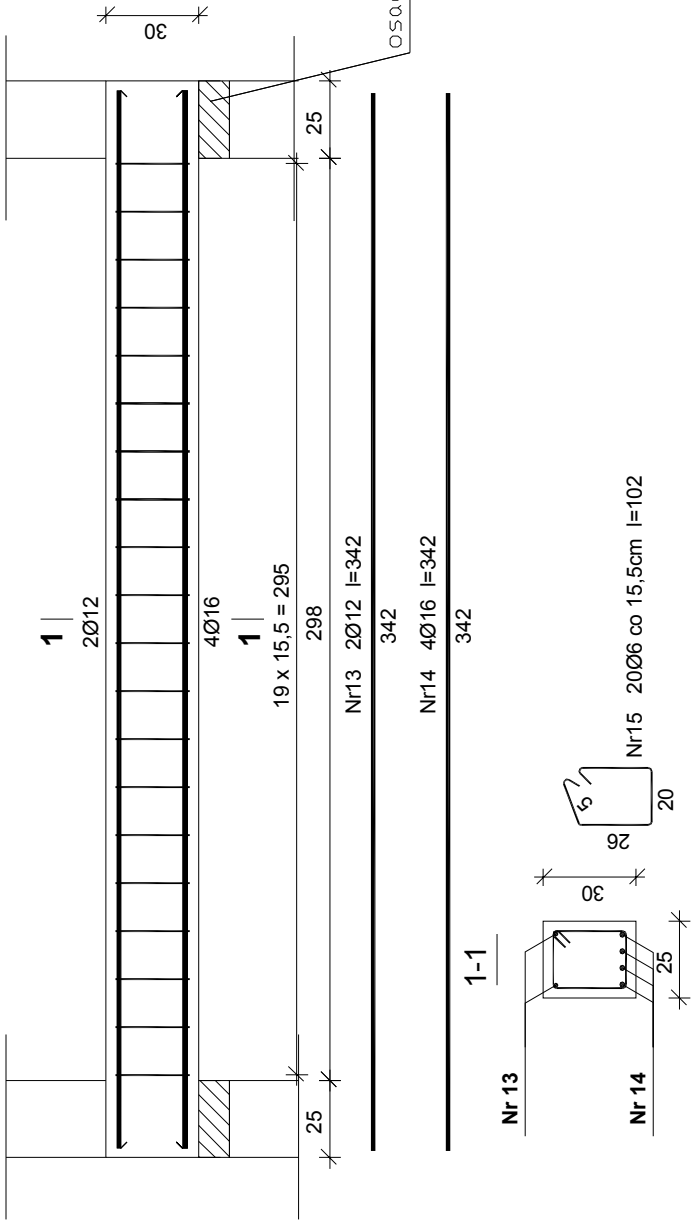

B1 wyk.2x

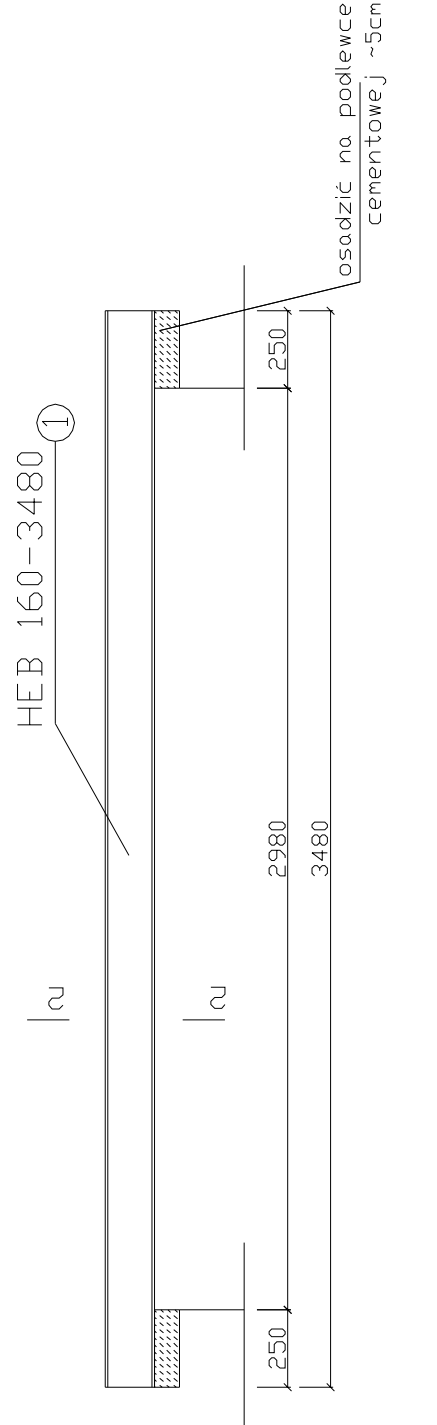

N0-1 wyk. 1x

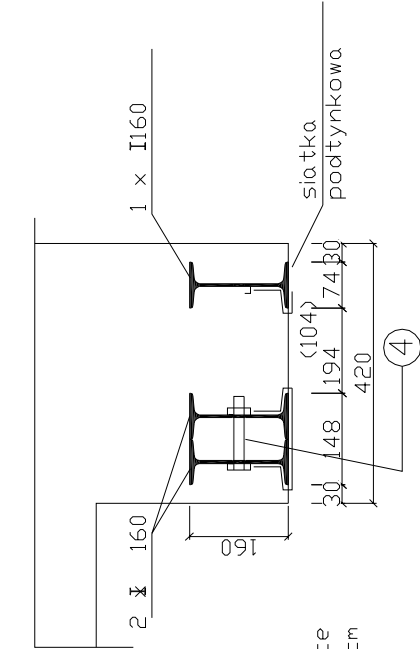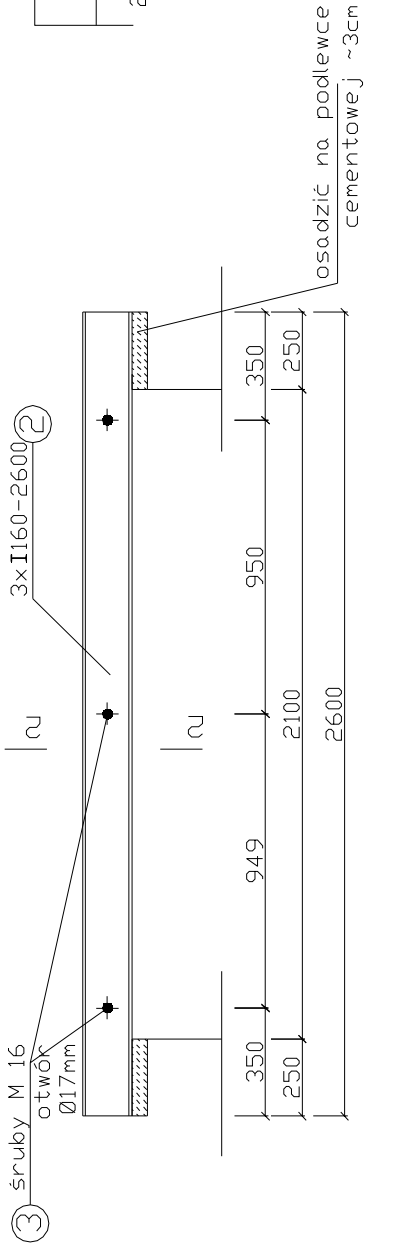

### UWAGA:

PRZED WYKONANIEM POSZCZEGÓLNYCH ELEMENTÓW PROJEKTU NALEŻY SKONTROLOWAĆ WYMIARY NA BUDOWIE, W PRZYPADKU ZNACZĄCYCH RÓŻNIC NALEŻY SKONSULTOWAĆ SIĘ Z PROJEKTANTEM

BETON C 20/25  
STAL A-IIIN (BST500)  
STAL A-I (St3S)  
STAZESTAWIENIE STALI NR 3 NR 4

Usługi Projektowe Nadzory Inwestorskie Żukowska Maria		Skala 1:25		Temat	
Nazwisko	Nr Upraw.	Data	Podpis	NADBUDOWA BUDYNKU MIESZKALNEGO Z LOKALAMI SOCJALNYMI	
mgr inż. Tomasz Skrzypiec	SLK/0970/			Rysunek BELKI W KLATCE SCHODOWE I NADPROŻE OKNA	
	/PWOK/05	05.2014		Nr Rys. K-08	
Sprawdzący				Adres	
inż. Henryk Kalabis	104/78	05.2014		KACZYCE UL. G. MORCINKA 15	
Inwestor	GMINA ZEBRZYDOWICE 43-410 Zembrzów ul. Ks. A. Janusza 6				