




ELEWACJA FRONTOWA

ELEWACJA BOCZNA

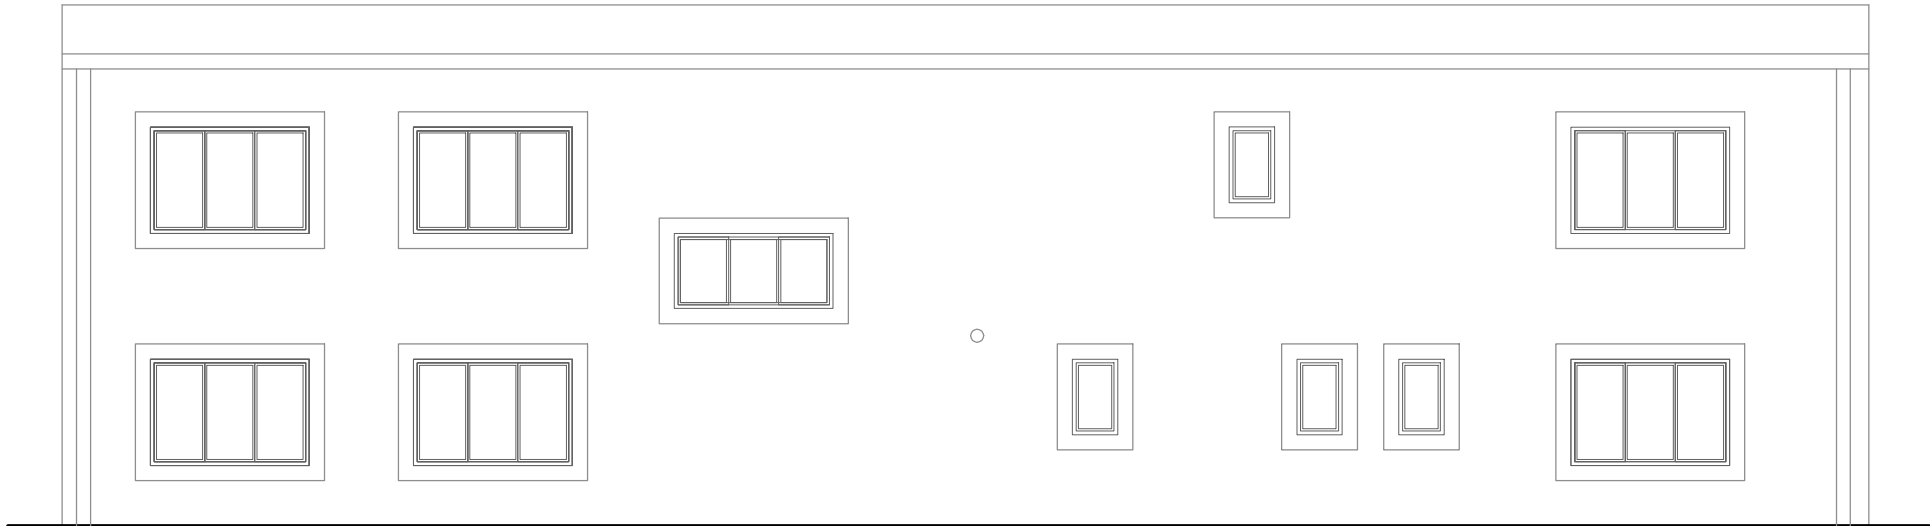

ELEWACJA TYLNA

<div><div></div><div>Usługi Projektowe Nadzory Inwestorskie Żukowska Maria</div></div>	Skala 1:100	Temat	
		NADBUDOWA BUDYNKU MIESZKALNEGO Z LOKALAMI SOCJALNYMI	
Nazwisko	Nr Upraw.	Data	Podpis
tech.arch.M.Żukowska	420/88	05.2014	
mgr inż.arch.E.Szczepańska	203/81	05.2014	
Sprawdzający			
mgr inż..arch.J.Kowalczevska	234/2001	05.2014	
Inwestor		Adres	Nr Rys.
GMINA ZEBRZYDOWICE 43-410 Zebrzydowice ul. Ks. A. Janusza 6		KACZYCE UL. G. MORCINKA 15	