




INSTALACJA P.POŻ.

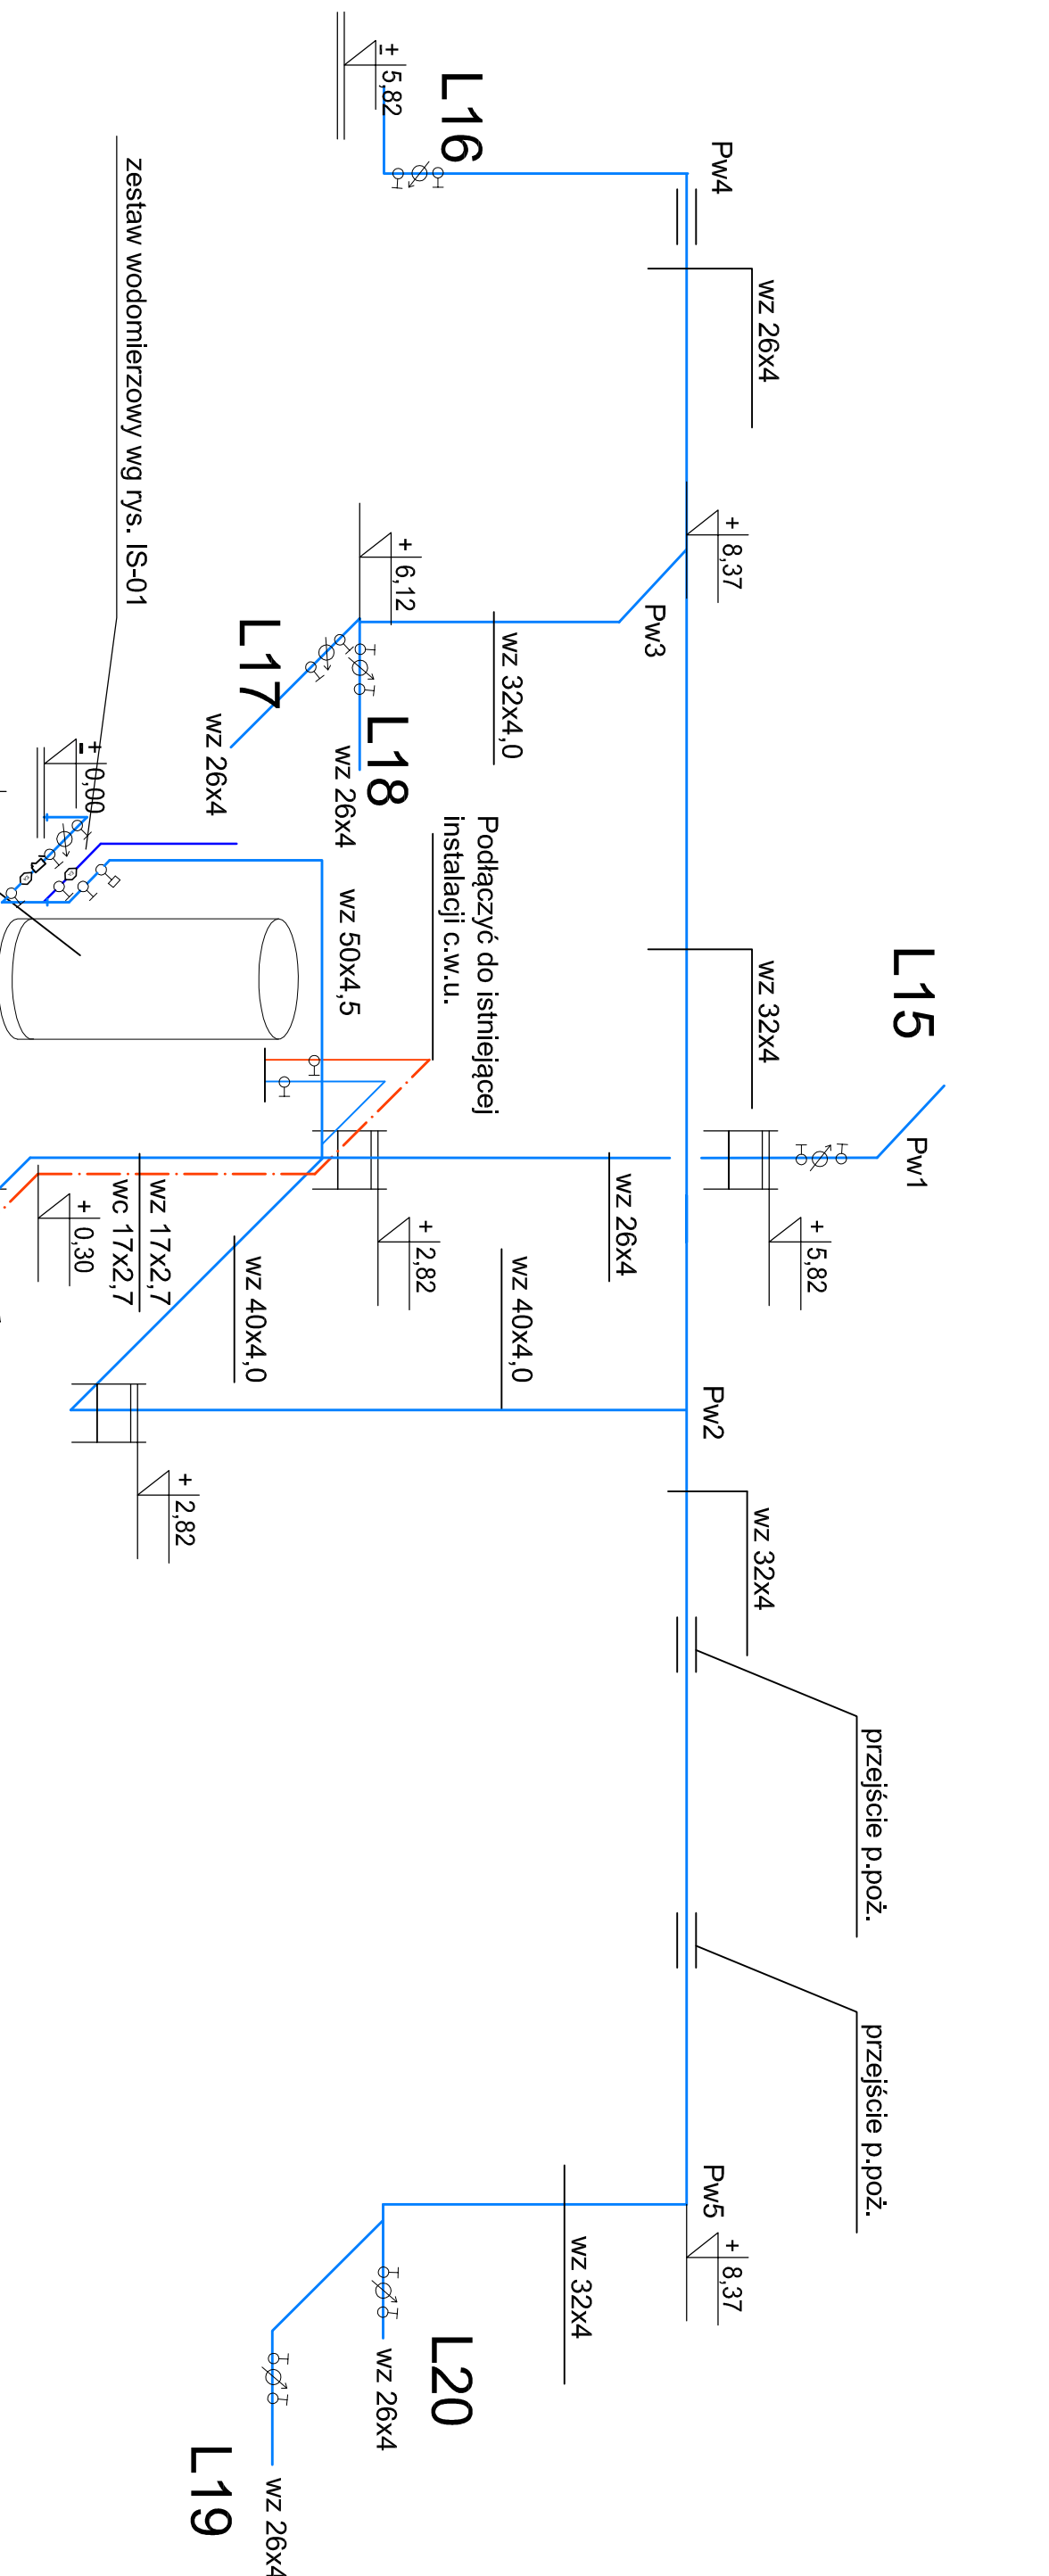

LEGENDA

- woda zimna
- woda ciepła
- woda p.poż.
- wodomierz mieszkaniowy JS 1,5 - NK

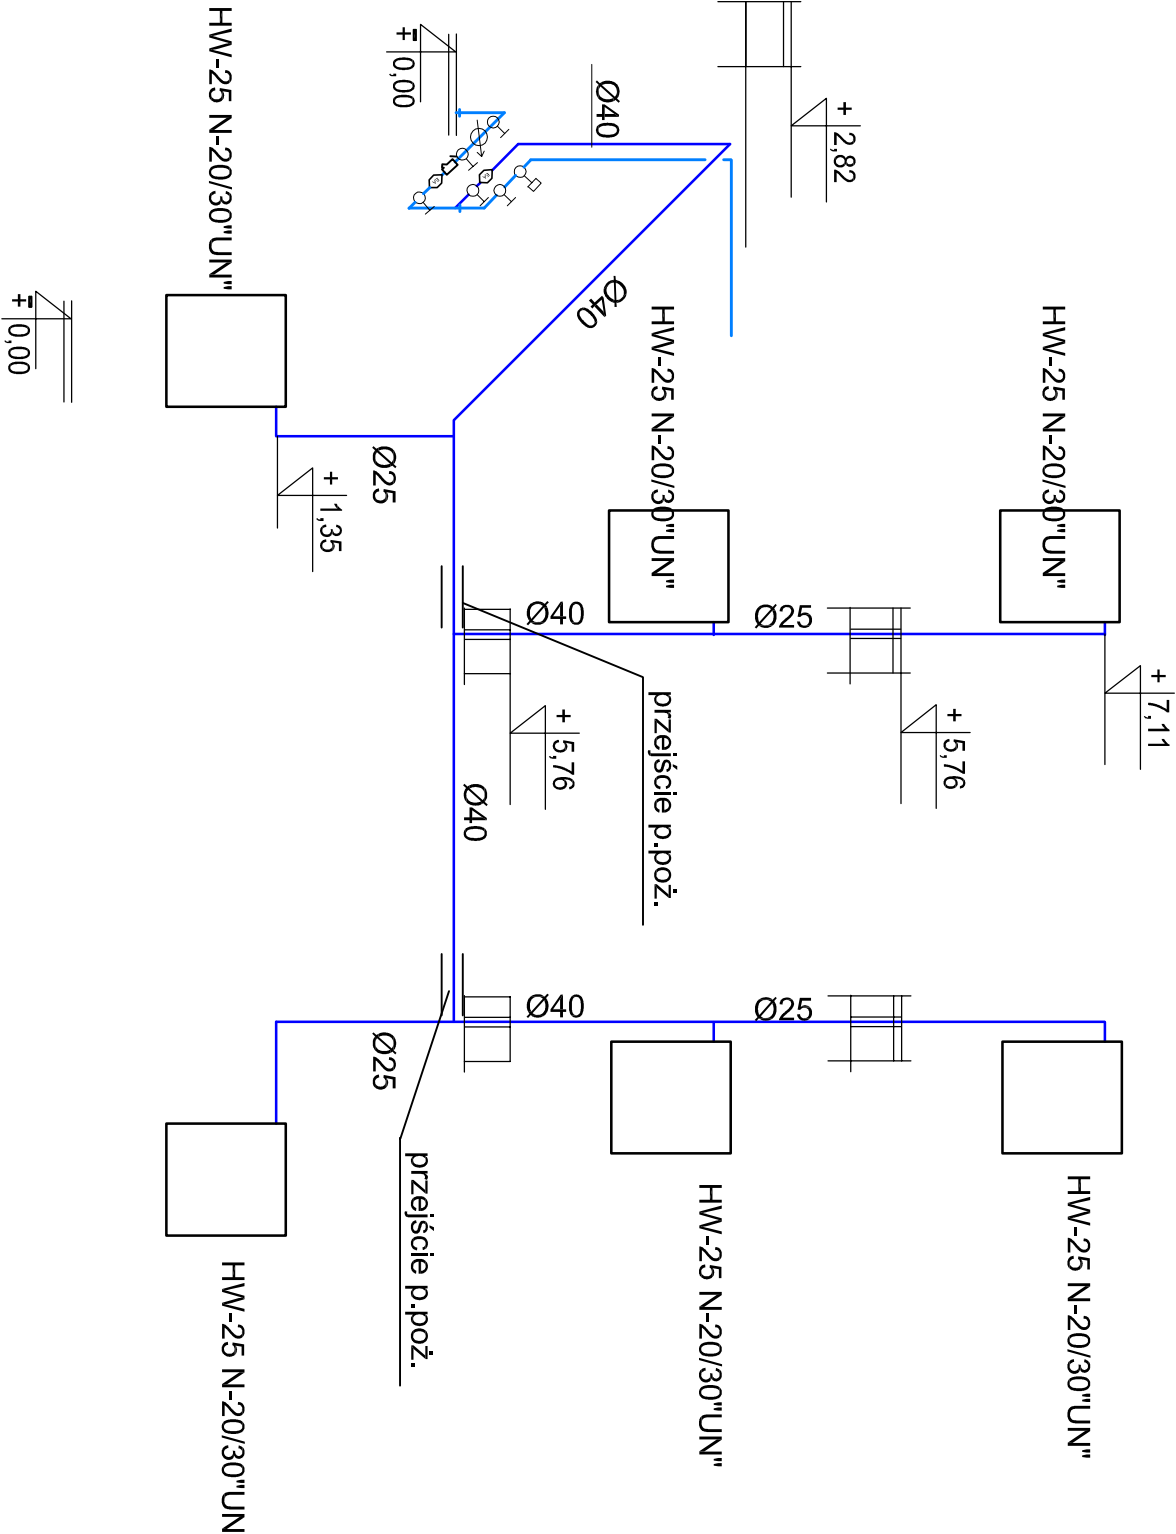

		Usługi Projektowe Nadrzuty Inwestorskie		Strona 150		Temat PROJEKT ZAMIENNY	
Zakowska Małgorzata						MADBUDOWIA BUDYNKU MIESZKALNEGO	
Nazwisko	Nr. Upraw.	Data	Podpis	Z LOKALAMI SOCJALNYMI		Fryderyk AKSONOMETRIA WODY ZIMNEJ I P.POŻ.	
projektował	416/85	02.2016					
mgr inż. Elżbieta Tomaszewska							
sprawdził	SLK/4239/IS/12						
mgr inż. Monika Tółoś							
Investor	Adres				KACZYCE, ul. G. MORCINKA 15		Nr. Rys. IS-05
GINIA ZEBRZYDOWICE, ul. KS.A.Janusza 6							