

L16


L15

L17

L18


L19

L20

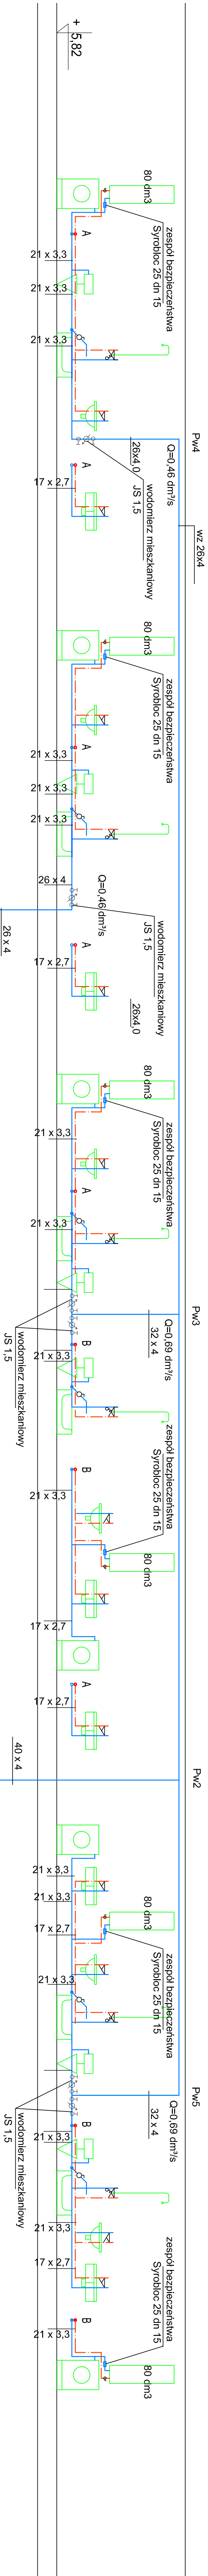

LEGENDA

- woda zimna
- woda ciepła
- woda p.poż.
- wodomierz mieszkaniowy JS 1,5 - NK

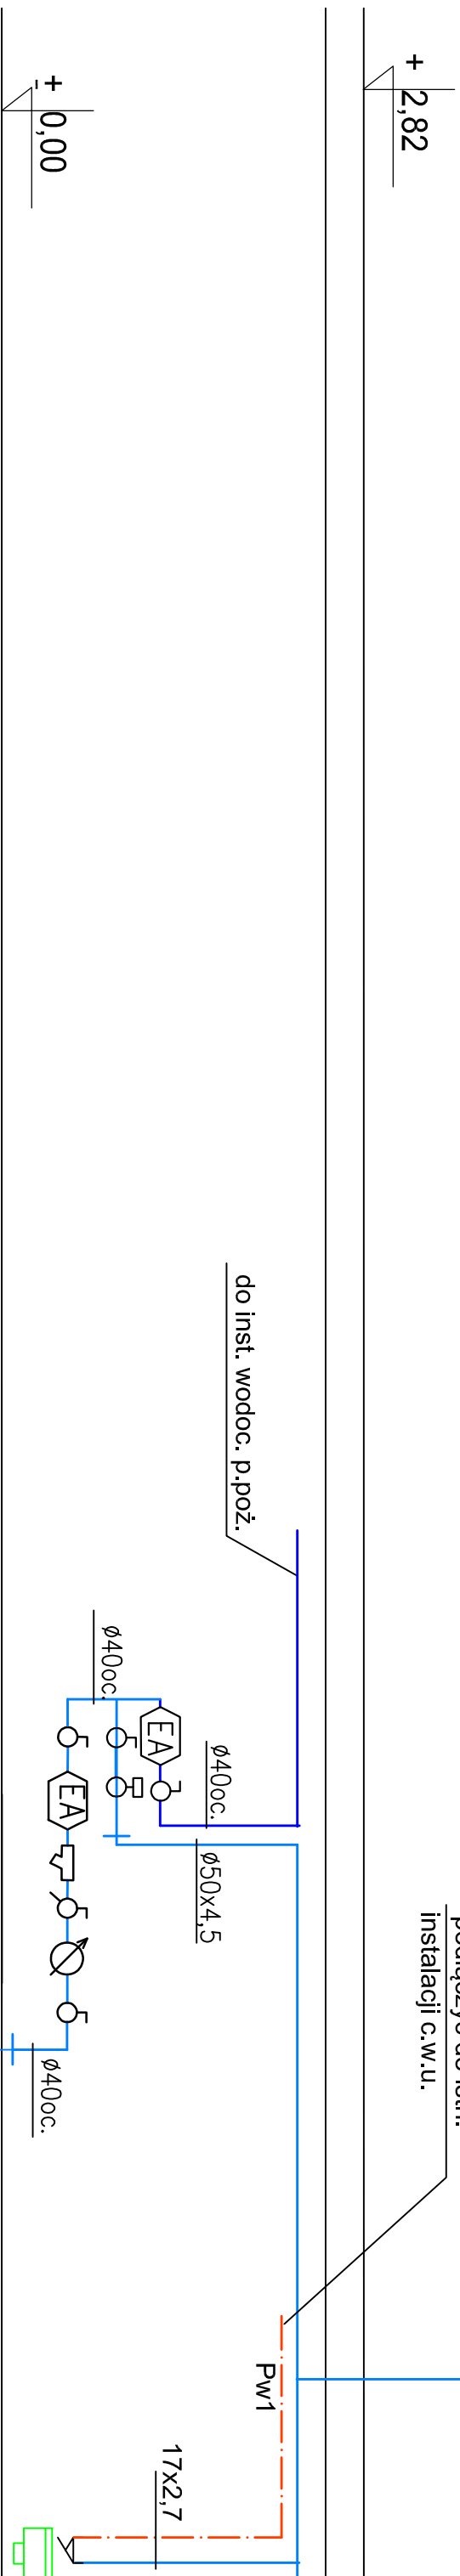

Usługi Projektowe Nazwy Inwestorskie				Skala 1:100	
Zakreska Maria				PROJEKT ZAMIENNY	
Nozowisko	Nr Upraw.	Data	Podpis	MADBUDOWA BUDYNKU MIESZKALNEGO	
projektował	416/85	02.2016		Z LOKALAMI SPOŁACZNYMI	
mgr inż. Elżbieta Tomaszewska				Rysunek	
mgr inż. Monika Toloś	SLK/4239/S/12			ROZWIĄNIĘCIE WODY ZIMNEJ	
mgr inż. Monika Toloś				I OIEPLEJ	
Inwestor				Adres	
GMINA ZEBRZYDOWICE, ul. ks.A.Janusza 6				KACZYCE, ul. G. MORCINKA 15	
				IS-06	