



Widok rozdzielnic
główniej "R3a"
1:10

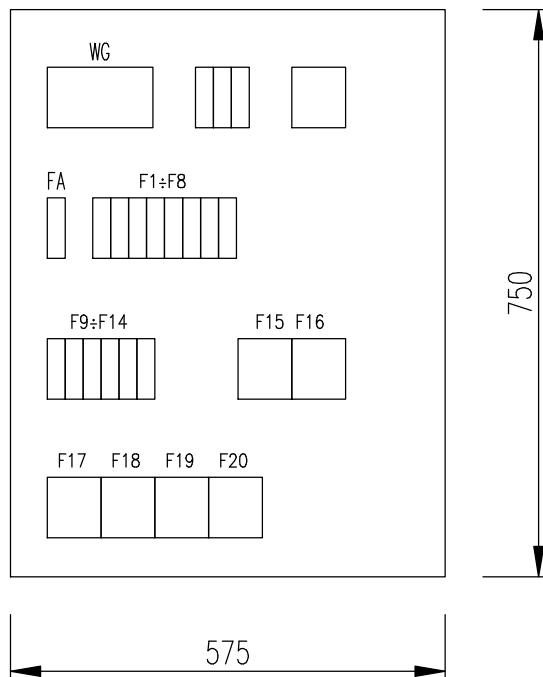


Widok rozdzielnic
licznikowej "RL-IIp"
1:20

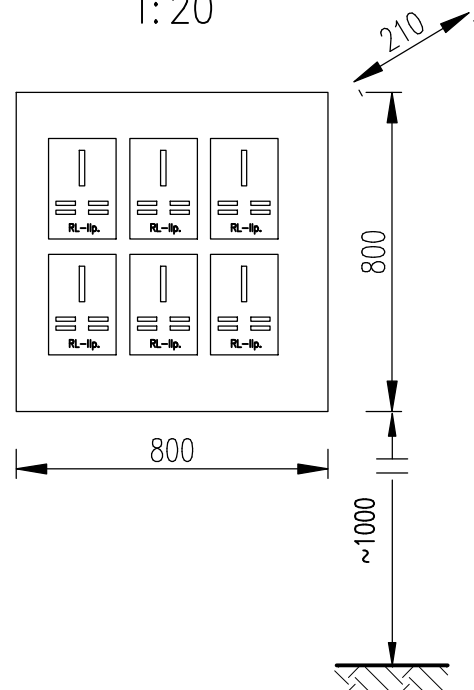

UWAGA:

- a) Rozdzielnica główna "R3a"
 1. Rozdzielnicę główną "R3a" skonstruowano przy zastosowaniu rozdzielniczy naściennej typu XL160 4x24, prod. f-my LEGRAND.
 2. Rozdzielnicę główną "R3a" należy zabudować w miejsce zdemonstowanej rozd. "R3".
 3. Istniejące obudowy elektryczne należy wprowadzić do nowej rozdzielni "R3a".
- b) Rozdzielnic licznikowa "RL-IIp"
 1. Rozdzielnicę licznikową "RL-IIp" skonstruowano przy zastosowaniu obudowy typu ED8062 prod. f-my ZUGIL.
 2. Rozdzielnicę "RL-IIp" zabudować w kładce schodowej na II-piętrze.

Projekt zamienny

 Usługi Projektowe Nadzory Inwestorskie Żukowska Maria		Skala 1:10		Temat NADBUDOWA BUDYNKU MIESZKALNEGO Z LOKALAMI SOCJALNYMI	
Nazwisko	Nr Upraw.	Data	Podpis	Rysunek Widok rozdzielnic głównej "R3a" i licznikowej "RL-IIp"	
inż. Leszek Gajdziński	270/84	01.2016			
Inwestor URZĄD GMINY ZEBRZYDOWICE			Adres ul. G.Morcinka 15 Kaczyce		Nr Rys. E-04