


Szkic wymiarowy tablicy "TM" IIp.

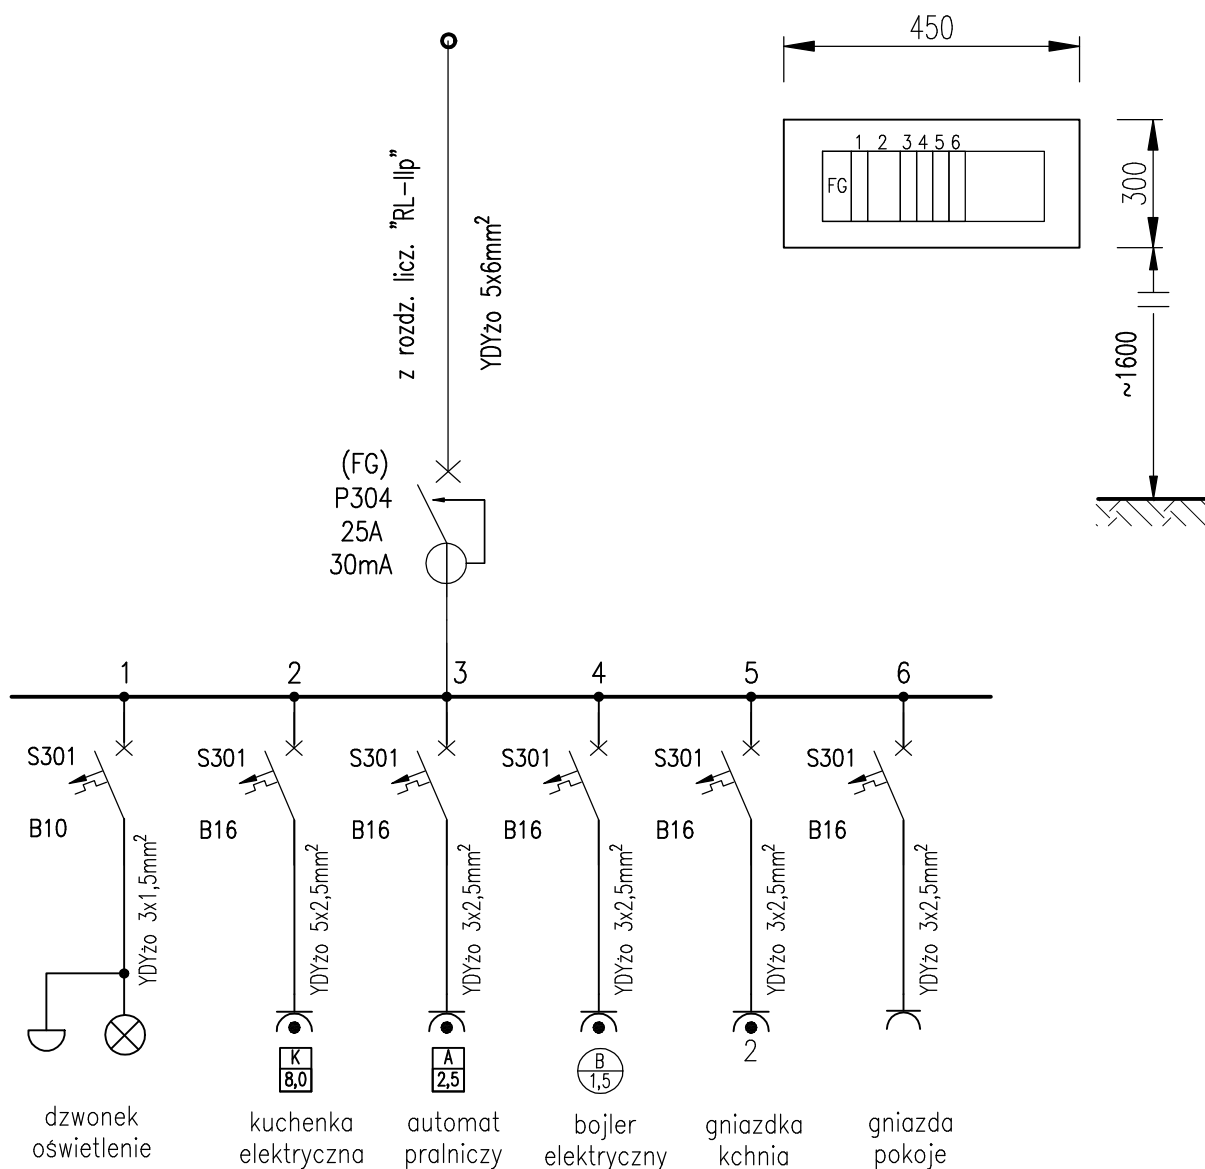

UWAGA:

- 1.Tablicę mieszkaniową skonstruowano przy zastosowaniu rozdzielnicy naściennej typu XL125 1x18, prod. f-my LEGRAND.
- 2.Tablicę TM zabudowano w tynku na wpół zagłębioną.


Napięcie zasilania: 230/400V

System sieci: TN-S

Pz = 12,5 kW

Szybkie wyłączanie zasilania !

Projekt zamienny

 Usługi Projektowe Nadzory Inwestorskie <u>Żukowska Maria</u>		Skala 1:10		Temat NADBUDOWA BUDYNKU MIESZKALNEGO Z LOKALAMI SOCJALNYMI		
Nazwisko	Nr Upraw.	Data	Podpis			
inż. Leszek Gajdziński	270/84	01.2016		Rysunek <div>Schemat i widok tablicy mieszkaniowej "TM"</div>		Nr Rys. E-05
Inwestor URZĄD GMINY ZEBRZYDOWICE			Adres ul. G.Morcinka 15 Kaczyce			