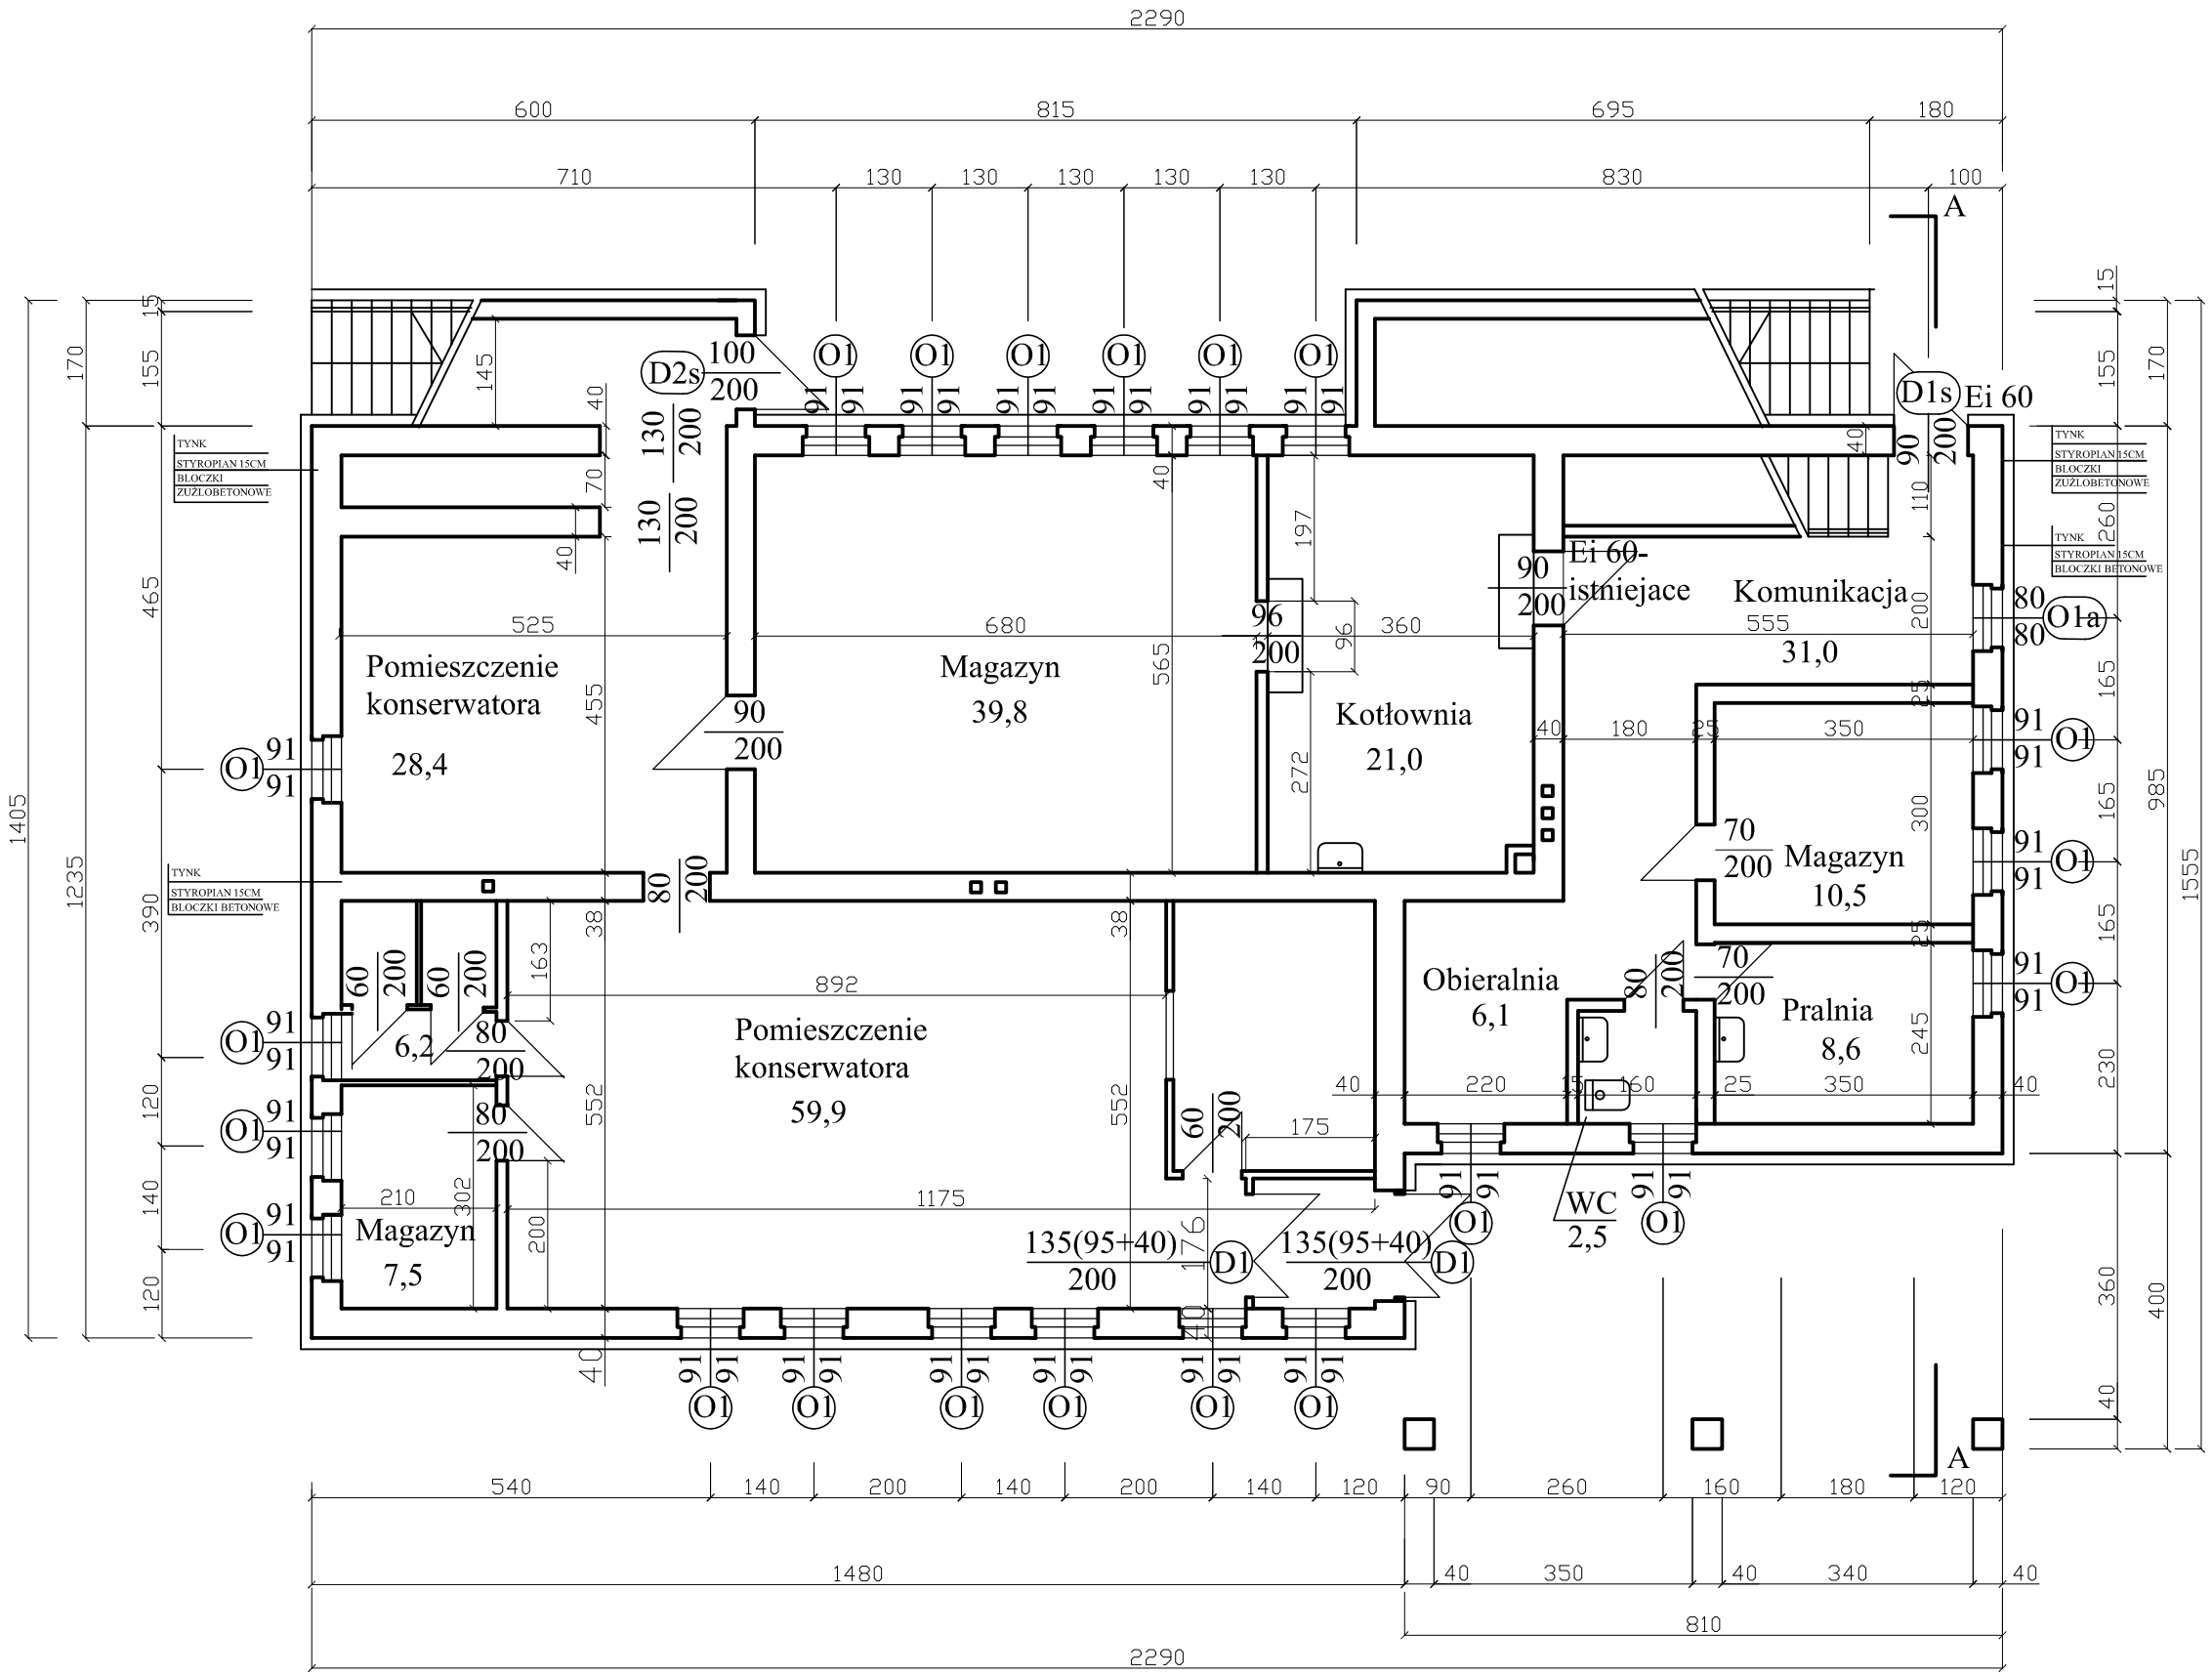

Okna do wymianiy

Drzwi do wymianiy

	Projektant	"P.P. BIPROMAG-1" Gliwice
Data	05,2014	
Podpis	mgr inz. arch	
Nazwisko	Ewa Nelip	
Nr uprawnień	601/76	
Format	Gmina ZEBRZYDOWICE ul. Ks. Janusza 6 43 400 Zebrzydowice PW	Zastępuje rysunek
Skala 1:100	Wymiana stolarki okiennej i drzwiowej, docieplenie ścian i stropu nad ostatnią kondygnacją , w przedszkolu w Marklowisach Górnych Część architektoniczno konstrukcyjna RZUT PRZYZIEMIA	Nr rysunku 365B-A01