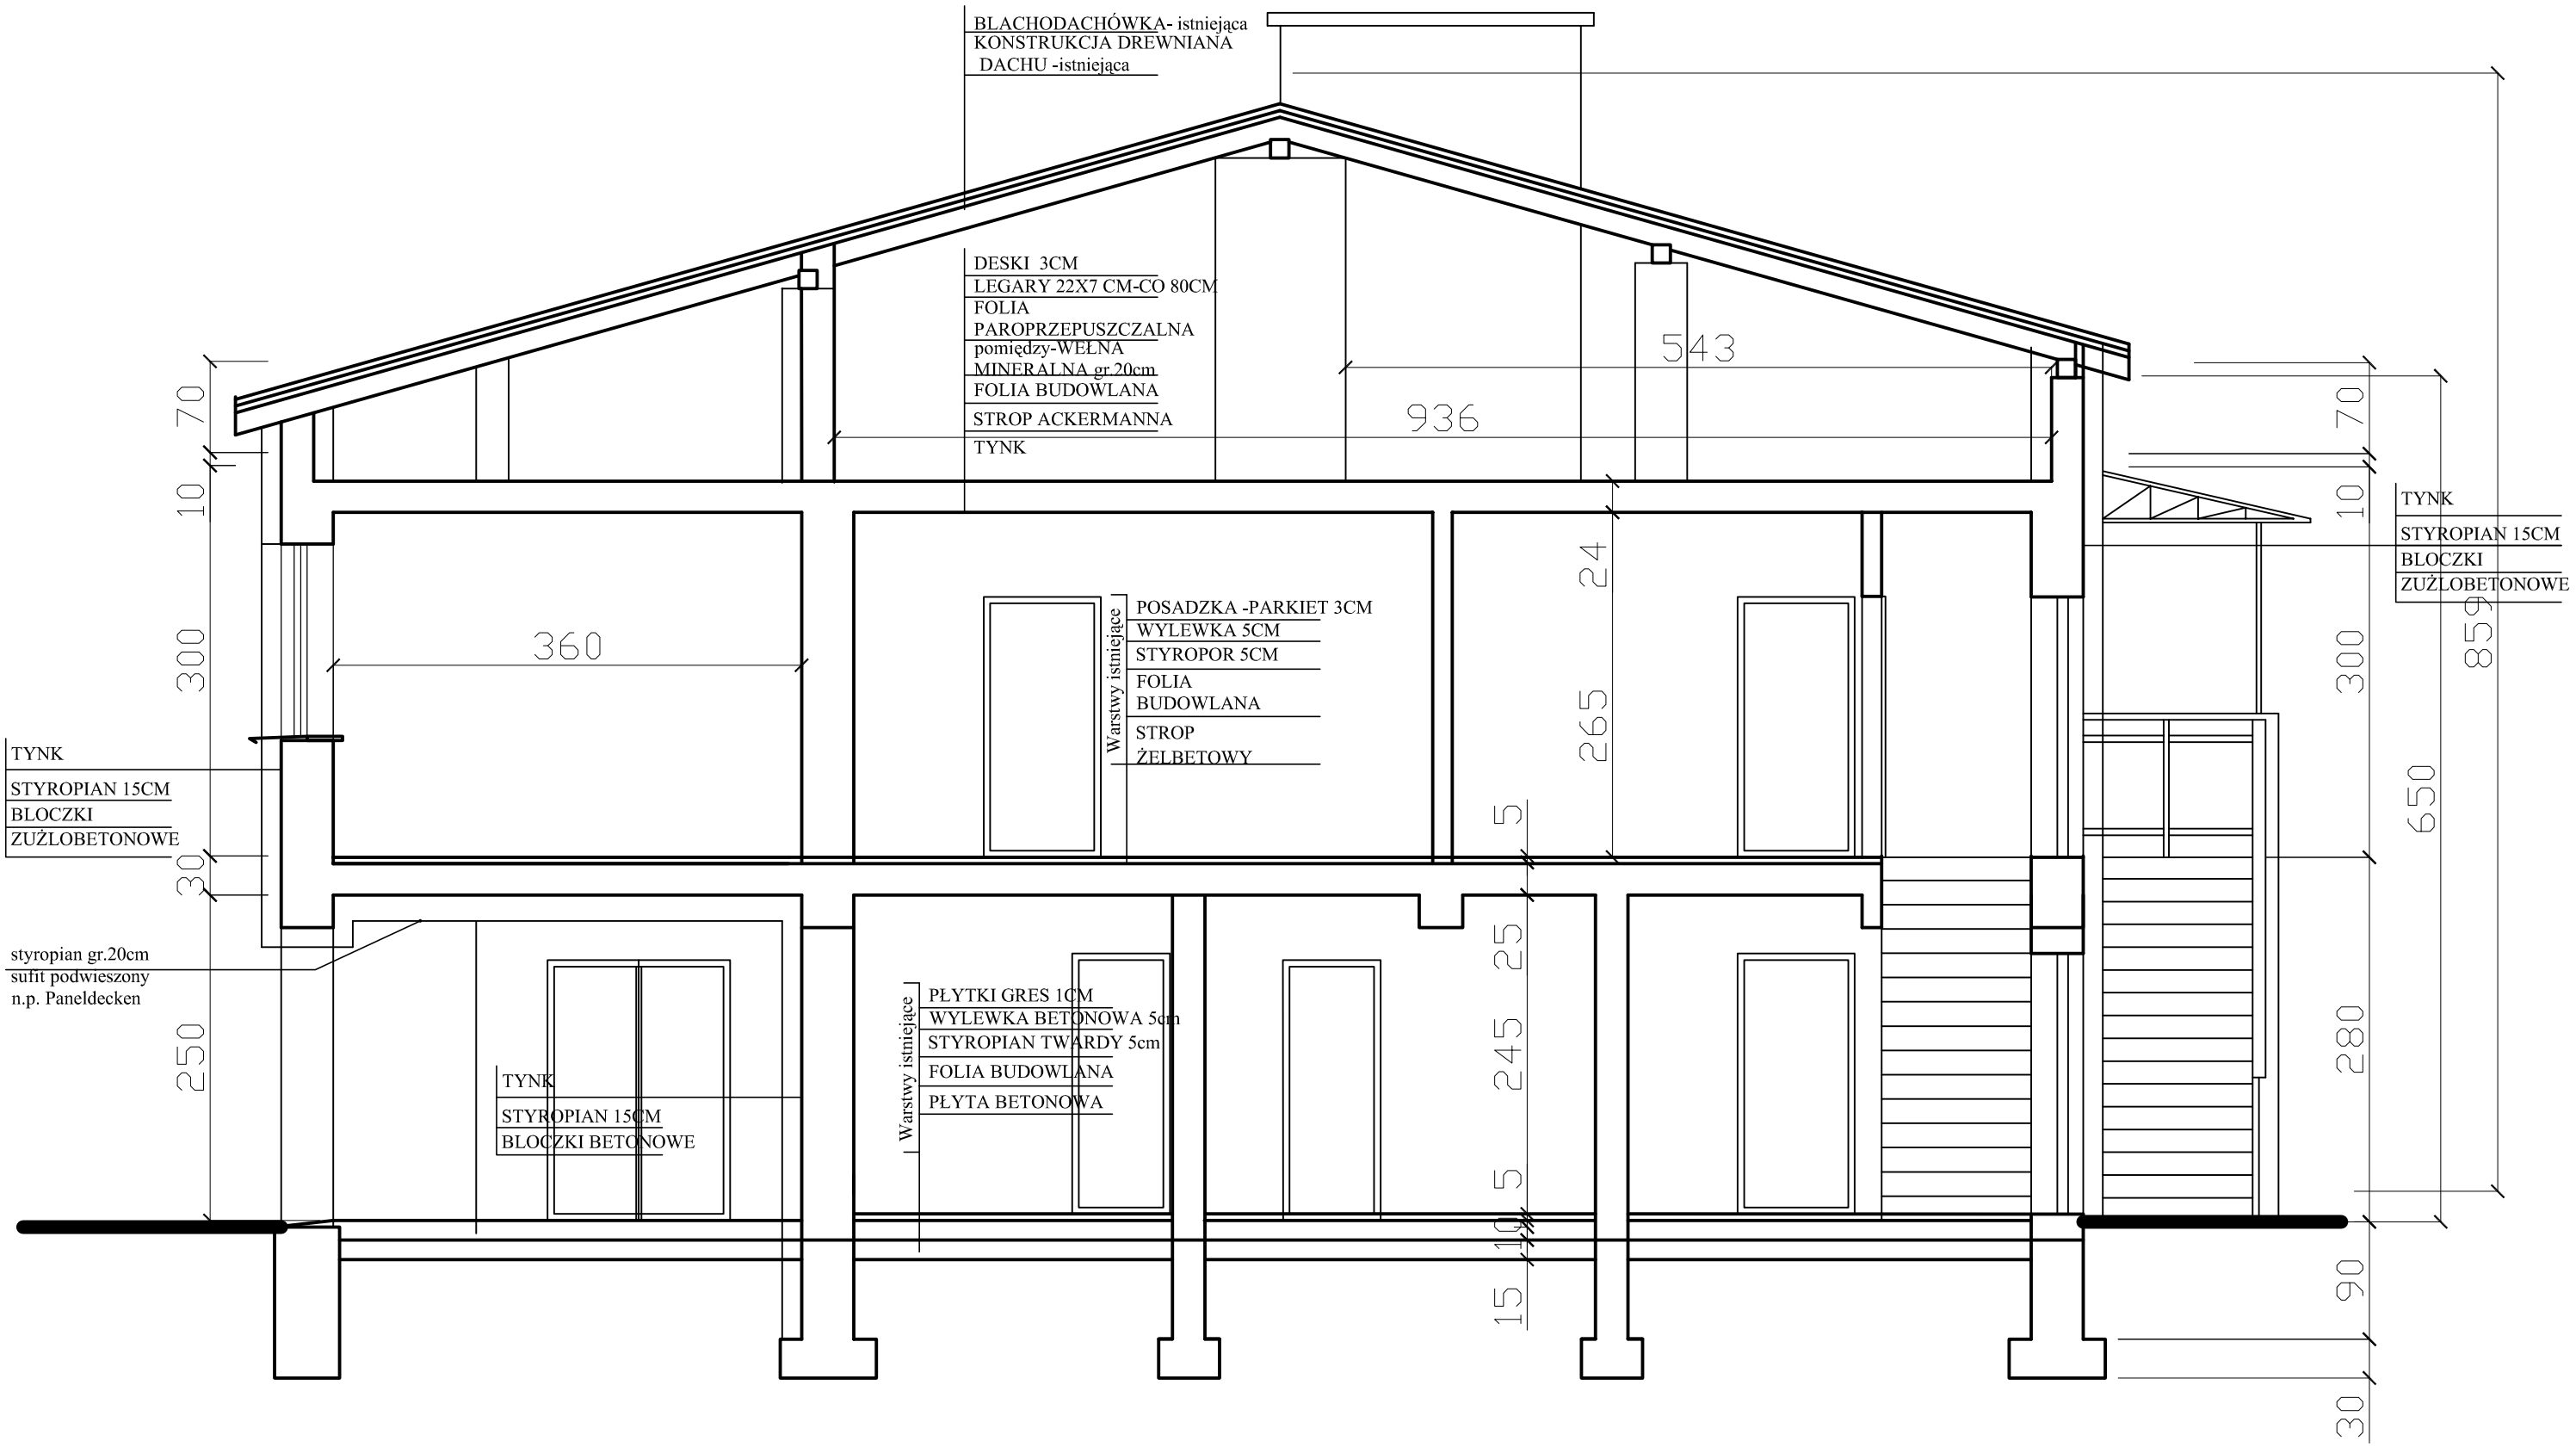

	Projektant	**"P.P. BIPROMAG-1" Gliwice**
Data	05.2014	
Podpis	mgr inz. arch	
Nazwisko	Ewa Nelip	
Nr uprawnień	601/76	
Format	Gmina ZEBRZYDOWICE PW ul. Ks. Janusza 6 43 400 Zebrzydowice	Zastępuje rysunek
Skala 1:50	Wymiana stolarki okiennej i drzwiowej, docieplenie ścian i stropu nad ostatnią kondygnacją , w przedszkolu w Marklowicach Górnych Część architektoniczno konstrukcyjna PRZEKRÓJ A-A	Nr rysunku 365B-A05