


Rzut I-go piętra

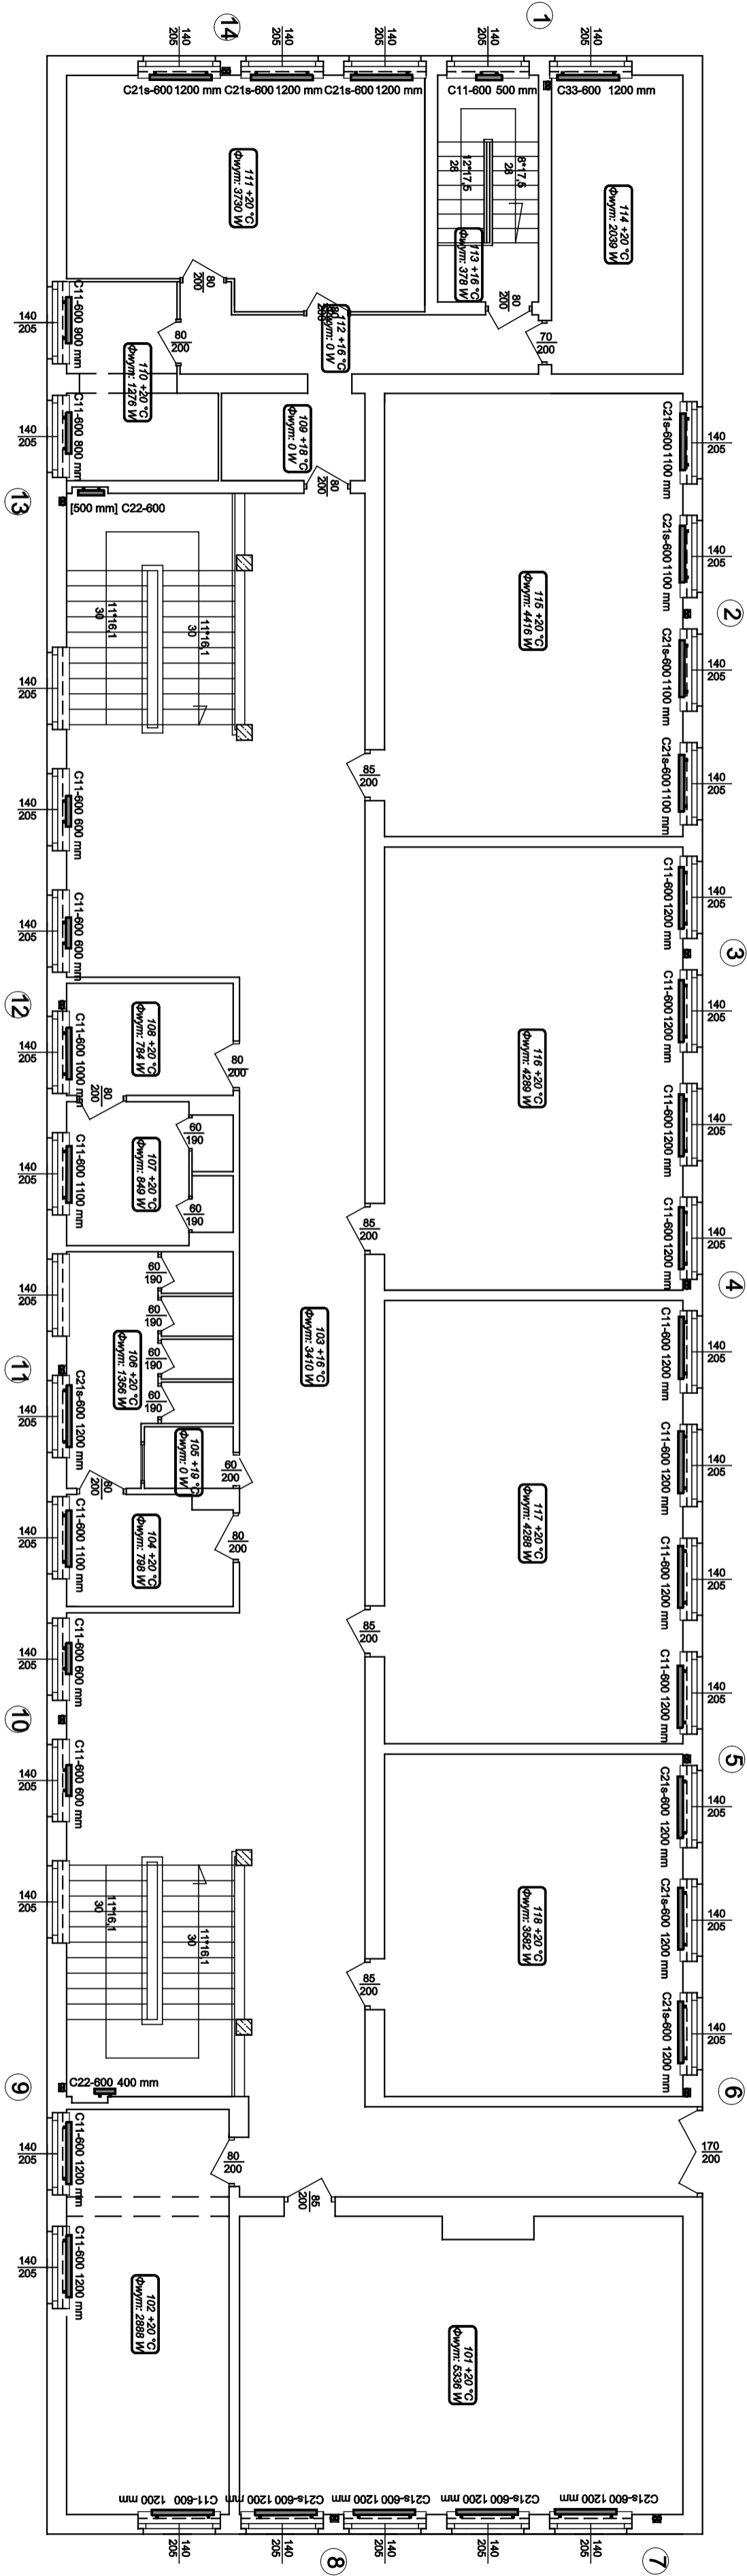

Uwagi!

- 1.W sanitariatach istniejące rury stanowiące szeregowe połączenie istniejących grzejników należy wykorzystać jako rury ochronne dla nowych grzejników, grzejników, aby uniknąć niszczenia tiz.
- 2.Zmiana "A" spowodowana jest rezygnacją z kanału dla przewodów c.o. w przelazie
- Projekt B.1412A zastępuje projekt B.1412

Projektował	Inż.Władysław Lisowski		Pracownia TW-2	Inwestor: Urząd Gminy Zabzdydowice 43-410 Zabzdydowice ul. K. Antoniego, Janusza 6	
Opracował	Inż.Władysław Lisowski			Temat: Opracowanie dokumentacji projektowej termomodernizacji szkół i przedszkoli w Gminie Zabzdydowice zad 1. Szkola	
Sprawił	Inż.Jan Baran		Stadium P.W.	Podstawowa Im. J.Dąbrowskiego w Korczynie Małych Projekt wykonawczy wymiany fistelacji c.o. wraz z doociep- nieniem struku pod I-gim piętrzem i malowaniem elewacji szkoły	
Kier. Prac.	Stanisław Russek			Branża: INSTALACJA C.O. Nazwa rysunku: Rzut I-go piętra	
				Nr rys.	B.1412A/I-4