


## Rzut II-go piętrowa

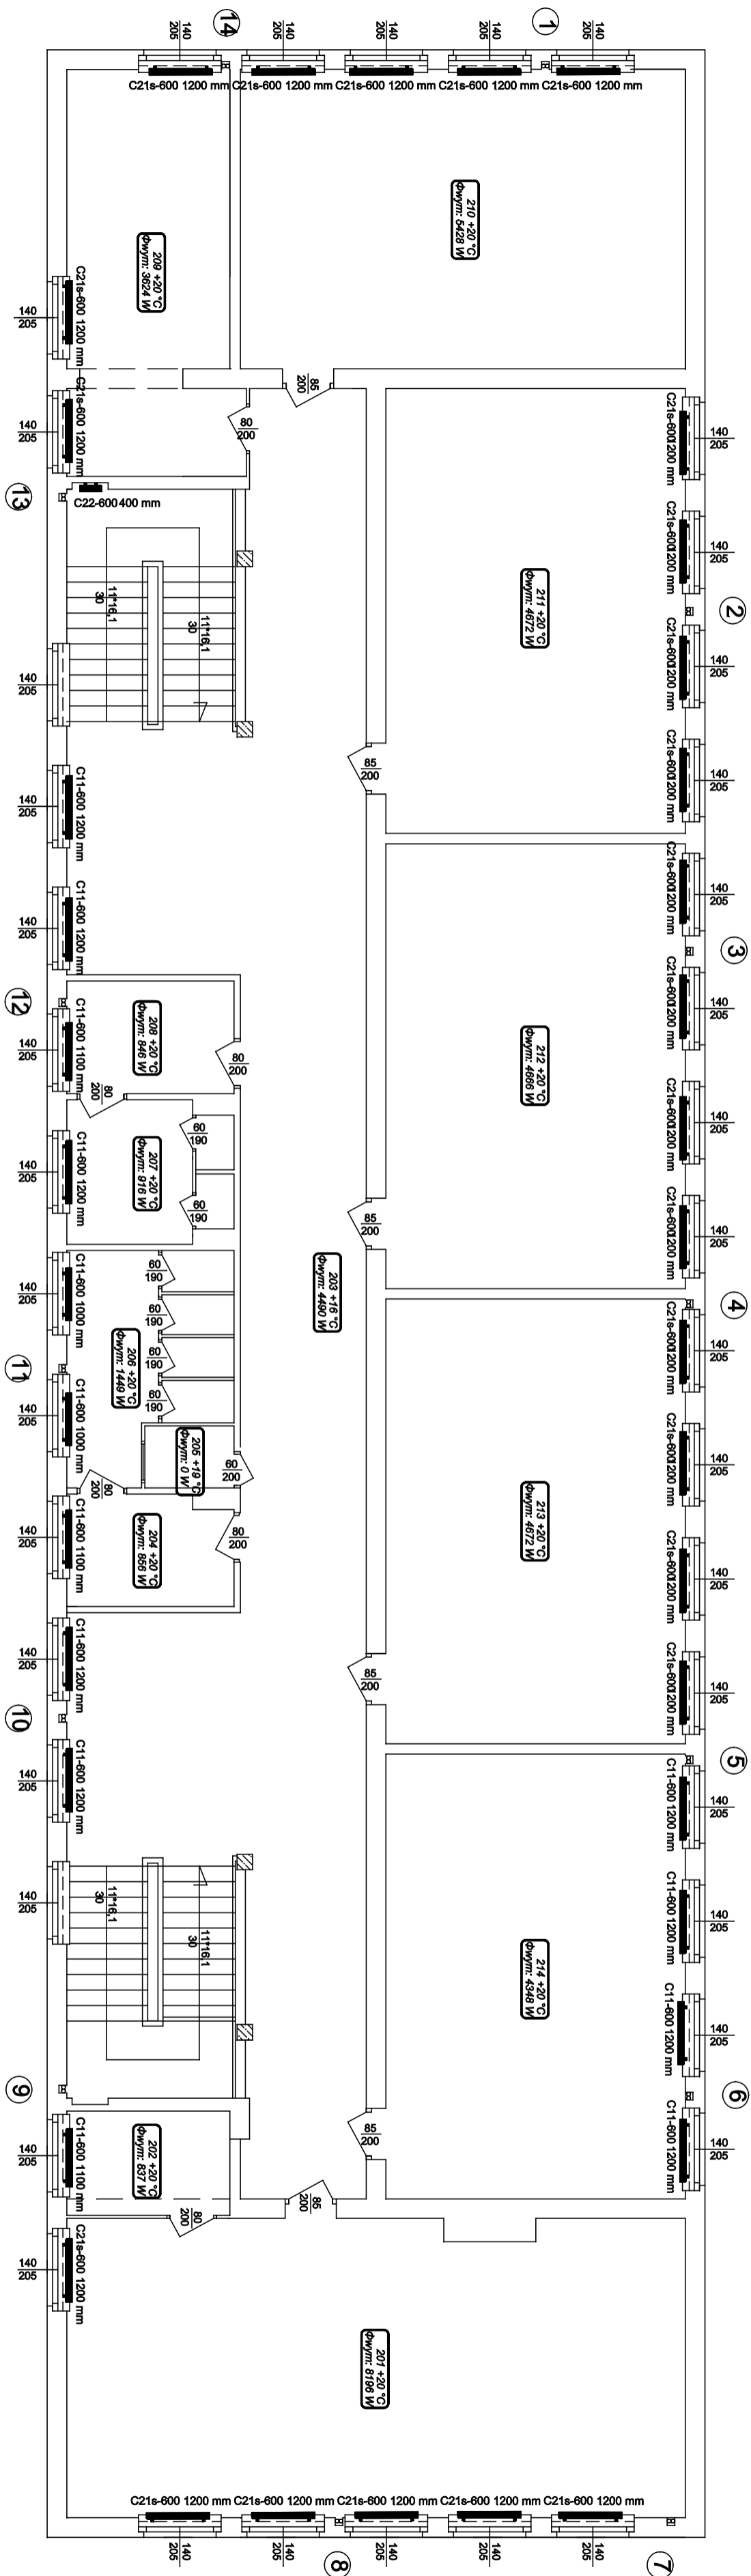

**Uwaga!**

1. W sanitariatach istniejące rury stanowiące szeregowie połączenie istniejących grzejników należy wykorzystać jako rury ochronne dla nowych gałęzi grzejników, aby uniknąć zniszczenia filiz.

[illegible]

z. Złota A spowodowała jest, będącą z kaitu uia pizwocow c.o. w pizyziinnu Projekt B. 1412A zastępuje projekt B. 1412

Projektant	Inż. Władysław Lisowski			BPP, upr. 35/87		05.2014	Pracownia <b>TW-2</b>		Inwestor: Urząd Gminy Zabzdydowice 43-410 Zabzdydowice 6 ul. K. Armińskiego Janusza 6	
Opracował	Inż. Władysław Lisowski			BPP, upr. 35/87		05.2014	Temat: Opracowanie dokumentacji projektowej termomodernizacji szklarni i przedszkola w Gminie Zabzdydowice zad 1, Szkoła		Podstawowa um. J. Dobrowskiego w Końskich Małach Projekt wykonawczy, wymiary i stolarki c.o. wraz z dołączeniem niem stropu nad II-gim piętrami i malowaniem elewacji szklarni	
Sprawdził	Inż. Jan Baran					05.2014	Szczegół			
Kier. Prac.	Stanisław Rusek					05.2014	Skala <b>P.W.</b>			
Nazwisko			Nr uprawnień			Data		Skala		Nazwa rysunku:
								1:100		Branża: INSTALACJA C.O. Rzut II-go piętra
Nr rys. <b>B.1412A // 5</b>										