


Rzut piwnic

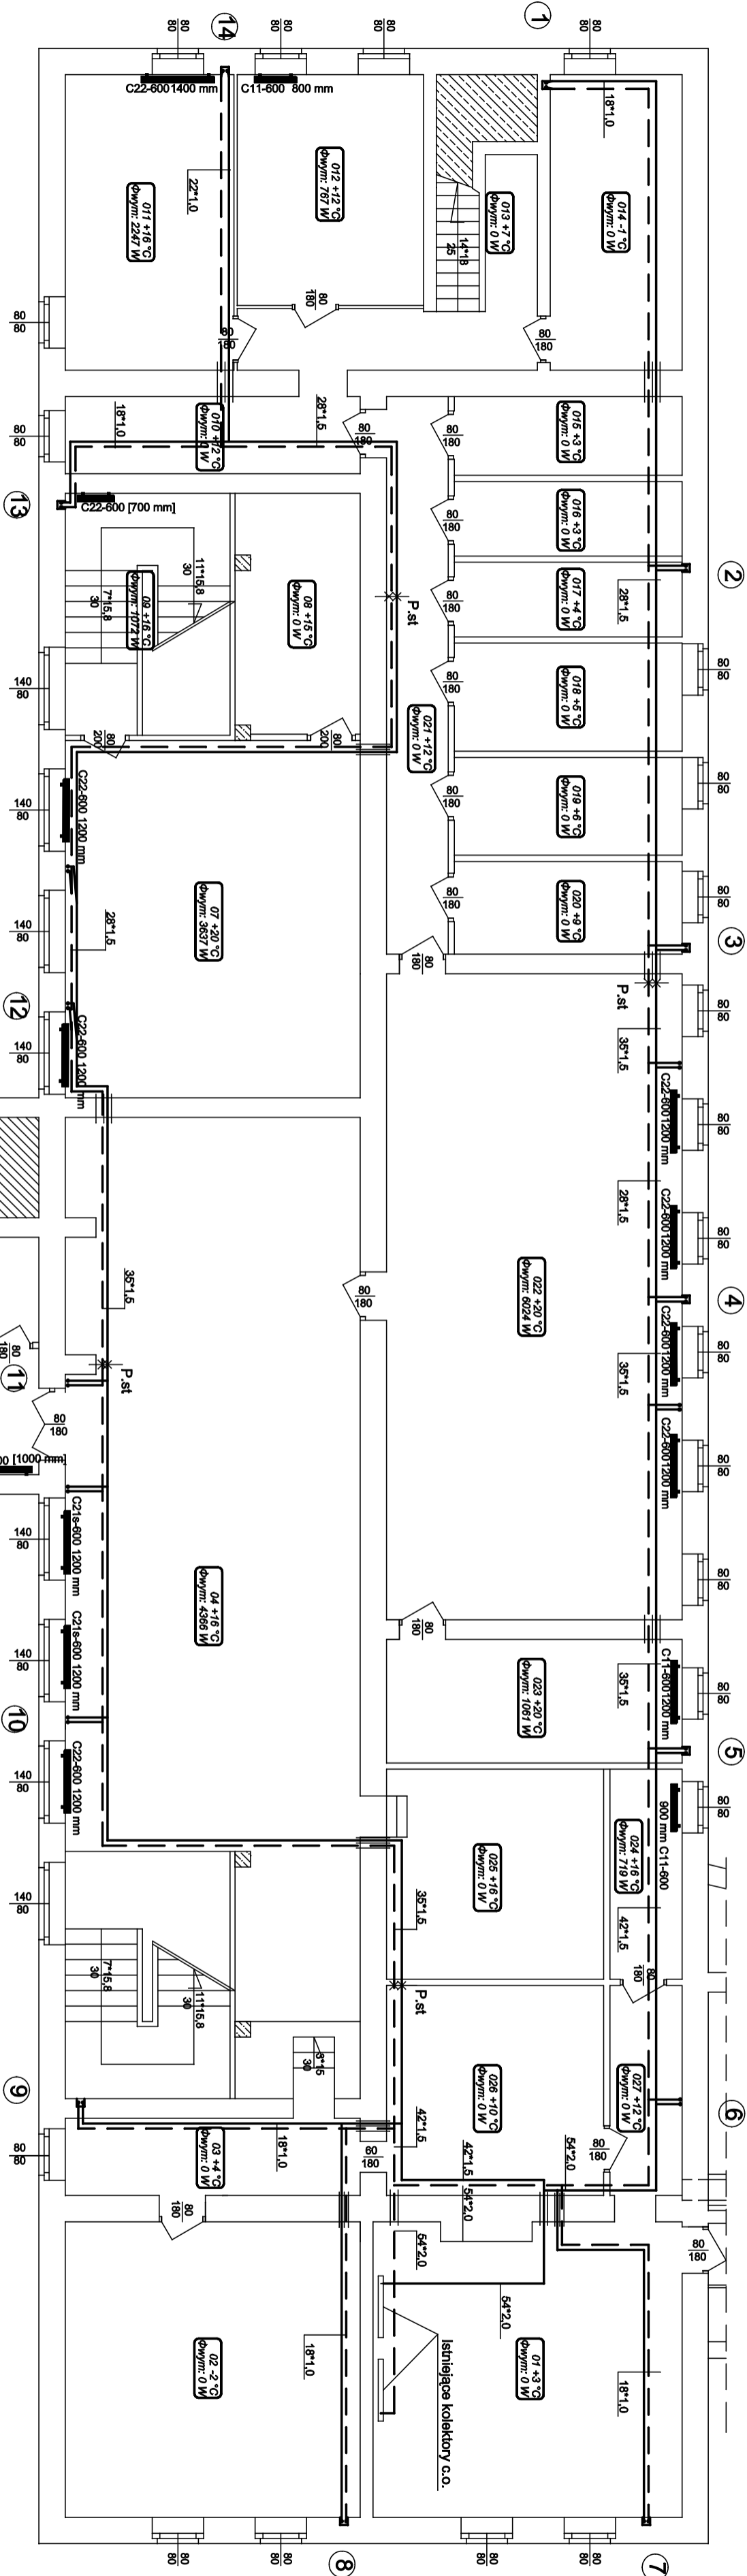

Uwaga!
Zmiana "A" spowodowana jest rezygnacją z kanału dla przewodów c.o. w przyziemiu
Projekt B.1412A zastępuje projekt B.1412

Projektował	Inż. Władysław Lisowski			Pracownia TW-2	Inwestor: Urząd Gminy Zabrzdyłowice 43-410 Zabrzdyłowice ul. K. Antoniego Janusza 6
Opracował	Inż. Władysław Lisowski				
Sprawił	Inż. Jan Baran			Stadium P.W.	Temat : Opracowanie dokumentacji projektowej termomodernizacji szkoły i przedszkola w Gminie Zabrzdyłowice zad 1. Szkoła Podstawowa Im. J. Dąbrowskiego w Korczycach Małych Projekt wykonawczy wymiaru instalacji c.o. wraz z dołączeniem stropu nad II-gim piętrzem i malowaniem elewacji szkoły
Kier. Prac.	Stanisław Russek				
Nazwisko				Nr uprawnień	Data
Podpis					
				BPP. upr.35/81	05.20.14
				BPP. upr.35/81	05.20.14
				334-667/1 31/052	05.20.14
				05.20.14	1:100
				Skala	
				Instalacja C.O.	
				Nazwa rysunku:	
				Rzut planic	
				Nr rys.	
				B.1412A/I/-2	