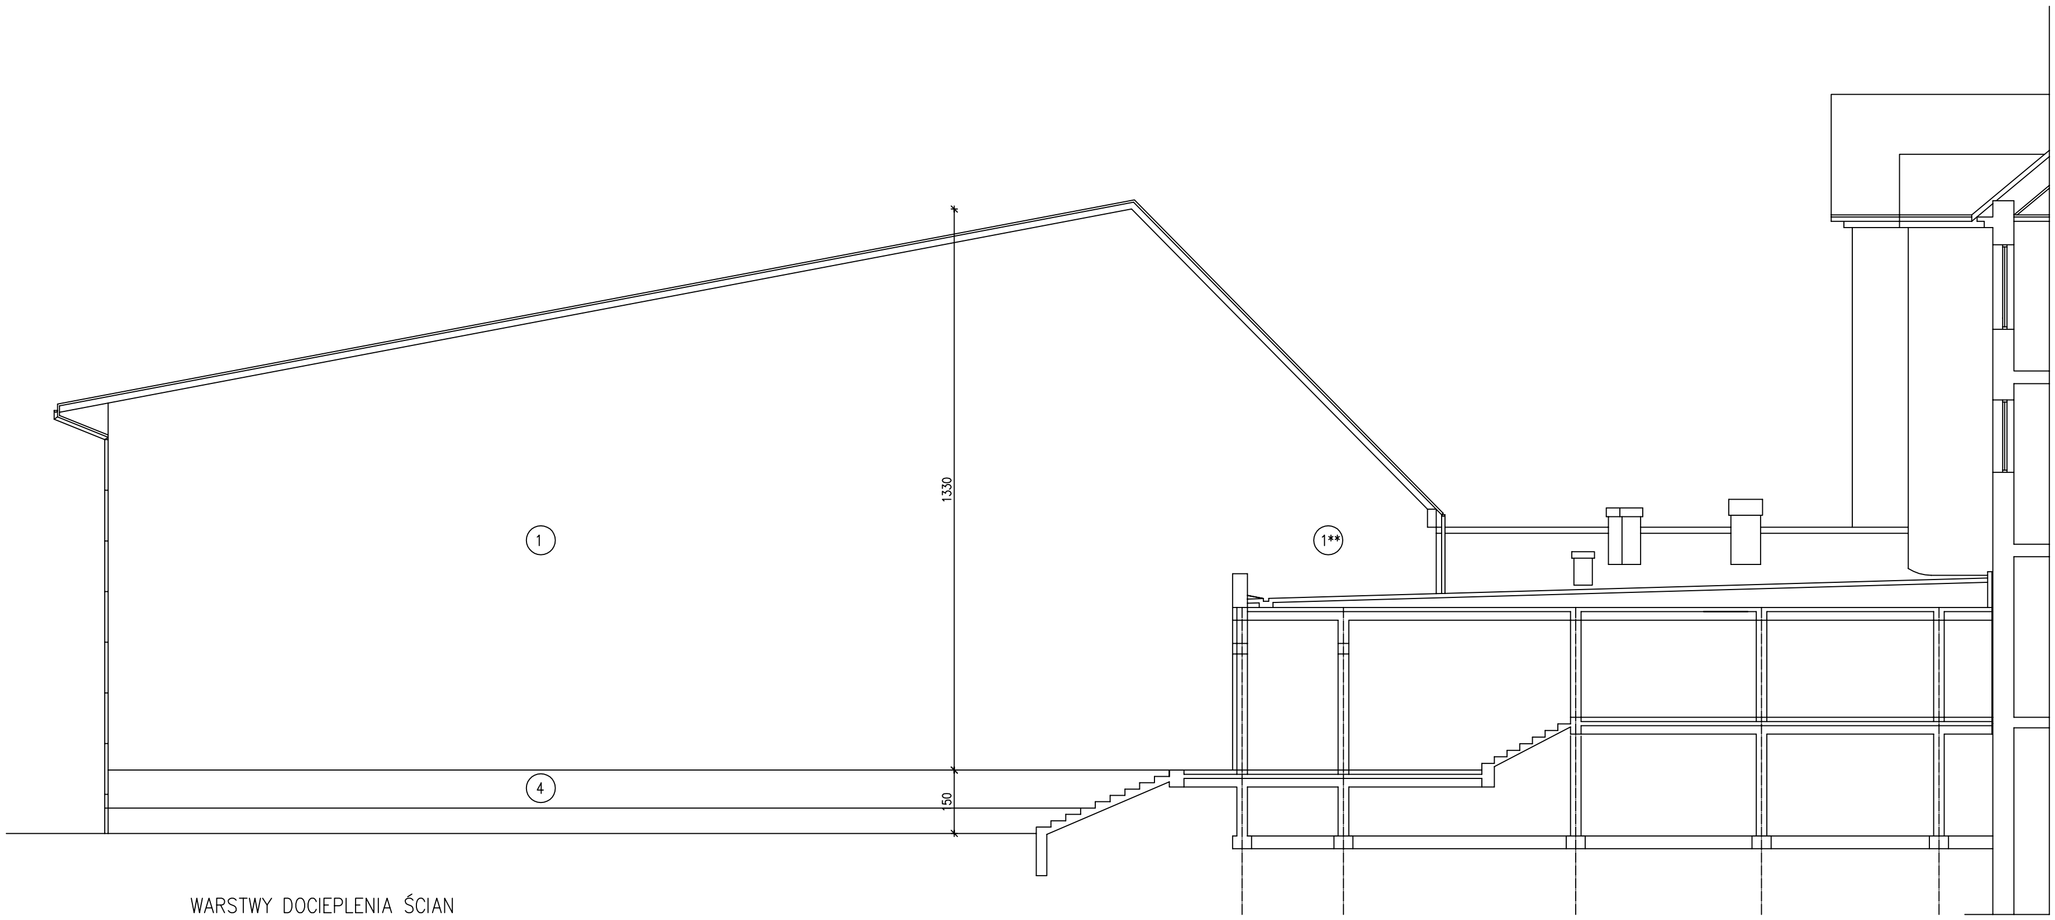

ELEWACJA ZACHODNIA 1:100

WARSTWY DOCIEPLENIA ŚCIAN

ŚCIANA Z TYNKIEM kolor KREMOWY (1)

ŚCIANA ISTN.
- TYNK CEM. WAPIENNY 2 CM
- PUSTAK "POROTHERM" na zaprawie cementowo-wapiennej 38 CM
- TYNK CEMENTOWY

DOCIEPLENIE
- KLEJ SYSTEMOWY DO MOCOWANIA STYROPIANU
- PŁYTY STYROPIANOWE ES-15 GRUBOŚCI 10 CM MOCOWANE SYSTEMOWYMI KOŁKAMI ROZPOROWYMI
- KLEJ DO SYSTEMÓW OCIEPLEŃ Z ZATOPIONĄ TKANINĄ ZBROJĄCĄ Z WŁÓKNA SZKLANEGO
- TYNK KRZEMIANOWY BARANEK – 2 MM

ŚCIANA Z TYNKIEM kolor KREMOWY (1**)

ŚCIANA ISTN.
- TYNK CEM. WAPIENNY 2 CM
- PUSTAK "POROTHERM" na zaprawie cementowo-wapiennej 38 CM
- TYNK CEMENTOWY

DOCIEPLENIE powyżej dachu przewiązki
- KLEJ SYSTEMOWY DO MOCOWANIA STYROPIANU
- PŁYTY STYROPIANOWE ES-15 GRUBOŚCI 10 CM MOCOWANE SYSTEMOWYMI KOŁKAMI ROZPOROWYMI
- KLEJ DO SYSTEMÓW OCIEPLEŃ Z ZATOPIONĄ TKANINĄ ZBROJĄCĄ Z WŁÓKNA SZKLANEGO
- TYNK KRZEMIANOWY BARANEK – 2 MM

ŚCIANA Z TYNKIEM kolor BEŻOWY (4)

ŚCIANA ISTN.
- ŚCIANA ŻELBETOWA 20 CM
- STYROPIAN 5 CM
- TYNK CEMENTOWY / PŁ. CERAMICZNE

DOCIEPLENIE
- KLEJ SYSTEMOWY DO MOCOWANIA STYROPIANU
- PŁYTY STYRODURU GRUBOŚCI 5 CM MOCOWANE SYSTEMOWYMI KOŁKAMI ROZPOROWYMI do wierzchu ław fund.
- KLEJ DO SYSTEMÓW OCIEPLEŃ Z ZATOPIONĄ TKANINĄ ZBROJĄCĄ Z WŁÓKNA SZKLANEGO
- TYNK MOZAIKOWY AKRYLOWY BEŻOWY
- PŁ. CERAMICZNE MROZOODPORNE BRĄZOWE w pasie 60 cm od powierzchni gruntu

UWAGA

1. WYMIARY SPRAWDZIĆ NA BUDOWIE
2. PRZED PRZYSTĄPIENIEM DO ZAKŁADANIA OCIEPLENIA SPRAWDZIĆ PRZYCZEPNOŚĆ ISTNIEJĄCEGO TYNKU
3. WSZYSTKIE ELEMENTY DOCIEPLEŃ MUSZĄ POCHODZIĆ Z JEDNEGO SYSTEMU
4. KOLORY PO DOCIEPLENIU WINNY BYĆ IDENTYCZNE Z ISTNIEJĄCYMI
5. WYKONAĆ ODKRYWKĘ DOCIEPLENIA COKOŁU

	Nazwisko	Podpis	Nr uprawnień	Data
Projektował	arch. Piotr Zając		UAN/208/88	08.2014
Opracował	arch. Andrzej Szuber		BPP, upr.37/82	08.2014
Sprawdził	arch. Maria Noworól		UAN/359/89	08.2014
Kier. Prac.	Stanisław Rusek			08.2014

Pracownia: TW-2
Stadium: P.B.
Skala: 1:100

Inwestor: Urząd Gminy Zebrzydowice, 43-410 Zebrzydowice, ul. K. Antoniego Janusza 6
Temat: Opracowanie dokumentacji projektowej termomodernizacji budynku Zespołu Szkół w Zebrzydowicach przy ul.Kochanowskiego - hala sportowa
Projekt budowlany termomodernizacji i wymiany źródła ciepła
Branża: ARCHITEKTONICZNA
Nazwa rysunku: Elewacja zachodnia
Nr rys. B.1425/A - 10

BIURO PROJEKTOWO - USŁUGOWE " INPRO " Spółka z o.o.