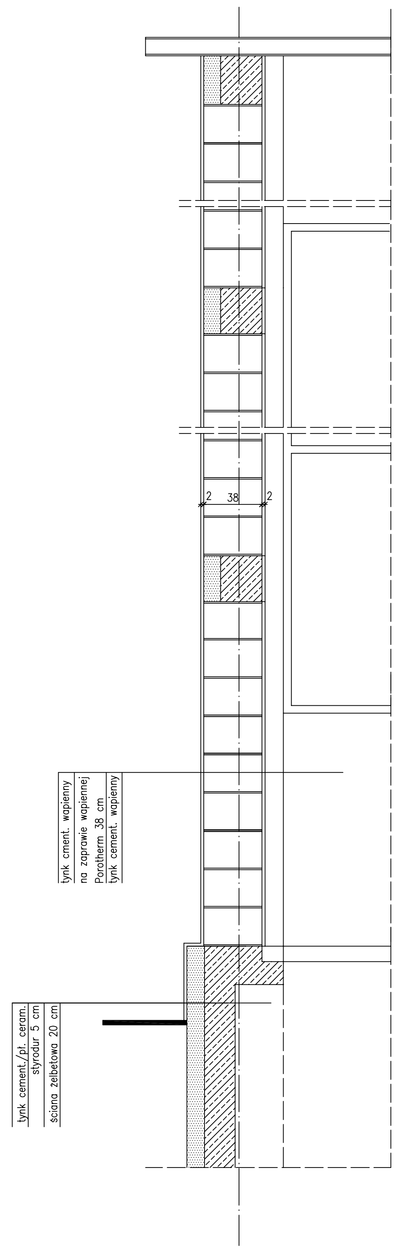

PRZEKRÓJ B-B - FRAGMENT - STAN ISTNIEJĄCY 1:20

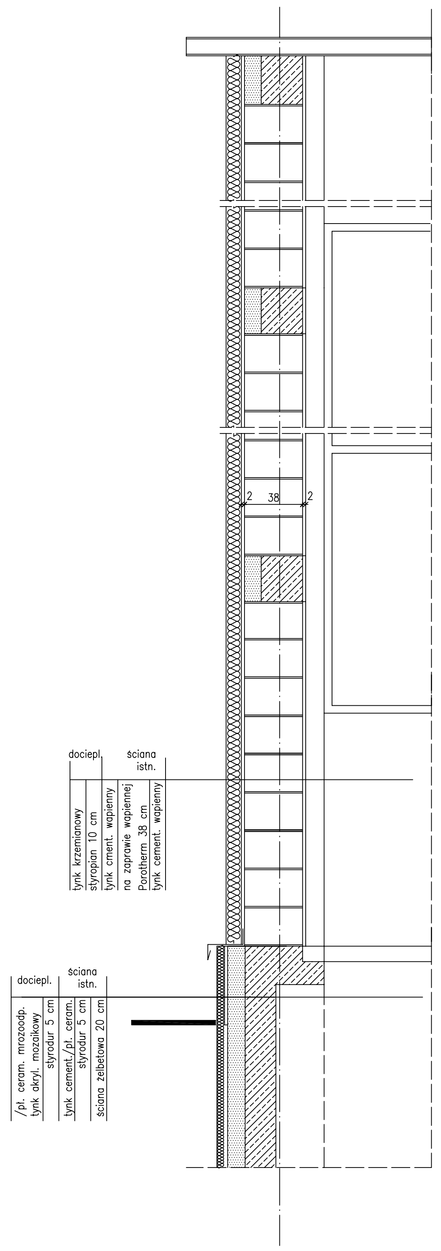

PRZEKRÓJ B-B - FRAGMENT - STAN PO DOCIEPLENIU 1:20

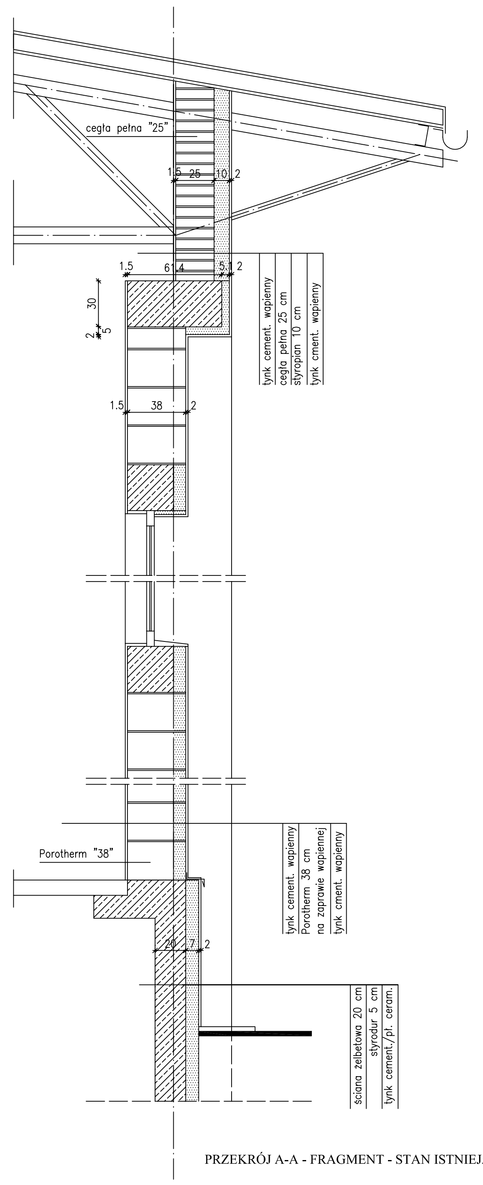

PRZEKRÓJ A-A - FRAGMENT - STAN ISTNIEJĄCY 1:20

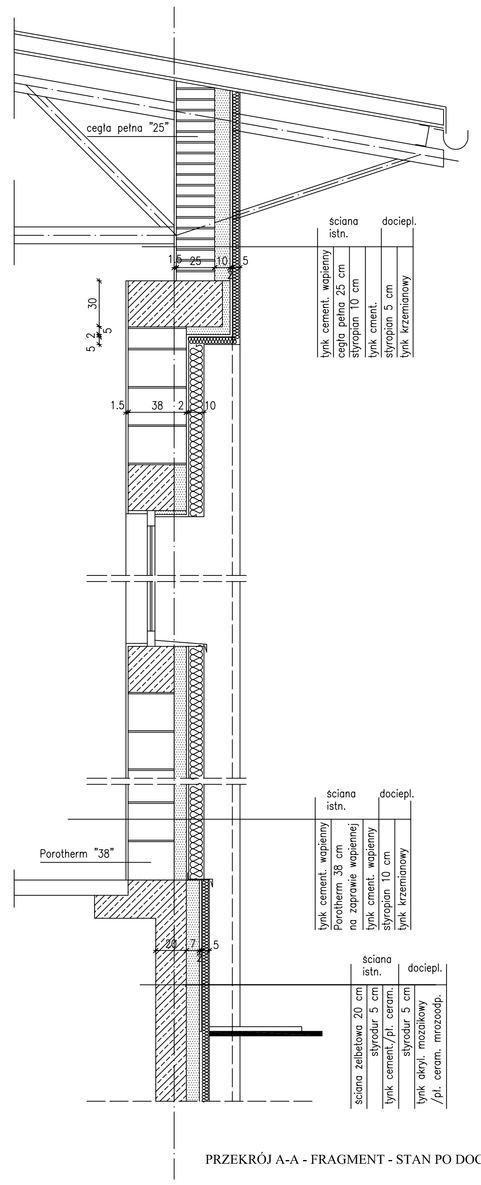

PRZEKRÓJ A-A - FRAGMENT - STAN PO DOCIEPLENIU 1:20

LEGENDA

- OCIEPLENIE ISTNIEJĄCE
- OCIEPLENIE PROJEKTOWANE
- ŻELBET

UWAGA

1. WYMIARY SPRAWDZIĆ NA BUDOWIE
2. PRZED PRZYSTĄPIENIEM DO ZAKŁADANIA OCIEPLENIA SPRAWDZIĆ PRZYCZEPNOŚĆ ISTNIEJĄCEGO TYNKU
3. WSZYSTKIE ELEMENTY DOCIEPLEŃ MUSZĄ POCHODZIĆ Z JEDNEGO SYSTEMU
4. KOLORY PO DOCIEPLENIU WINNY BYĆ IDENTYCZNE Z ISTNIEJĄCYMI
5. WYKONAĆ ODKRYWKĘ DOCIEPLENIA COKOŁU

Projektował	arch. Piotr Zając	Podpis		UPRZ/0588	Data	08.2014	Przeznaczenie: TW-2
Opracował	arch. Andrzej Szuber			SPP - upr.37/82		08.2014	Stadium: P.B.
Sprawdził	arch. Maria Noworol			UPRZ/0589		08.2014	Skala: 1:20
Kier. Prac.	Stanisław Rusek					08.2014	

Inwestor: Urząd Gminy Zebrzydowice
43-410 Zebrzydowice
ul. Kochanowskiego 8

Temat: Opracowanie dokumentacji projektowej termomodernizacji budynku Zespołu Szkół w Zebrzydowicach przy ul.Kochanowskiego - hala sportowa

Projekt budowlany termomodernizacji i wymiany źródła ciepła

Branża: ARCHITEKTONICZNA

Nazwa rysunku: Detale dociepleń ścian

Nr rys. B.1425/A - 13

BIURO PROJEKTOWO - USŁUGOWE " INPRO " Spółka z o.o.