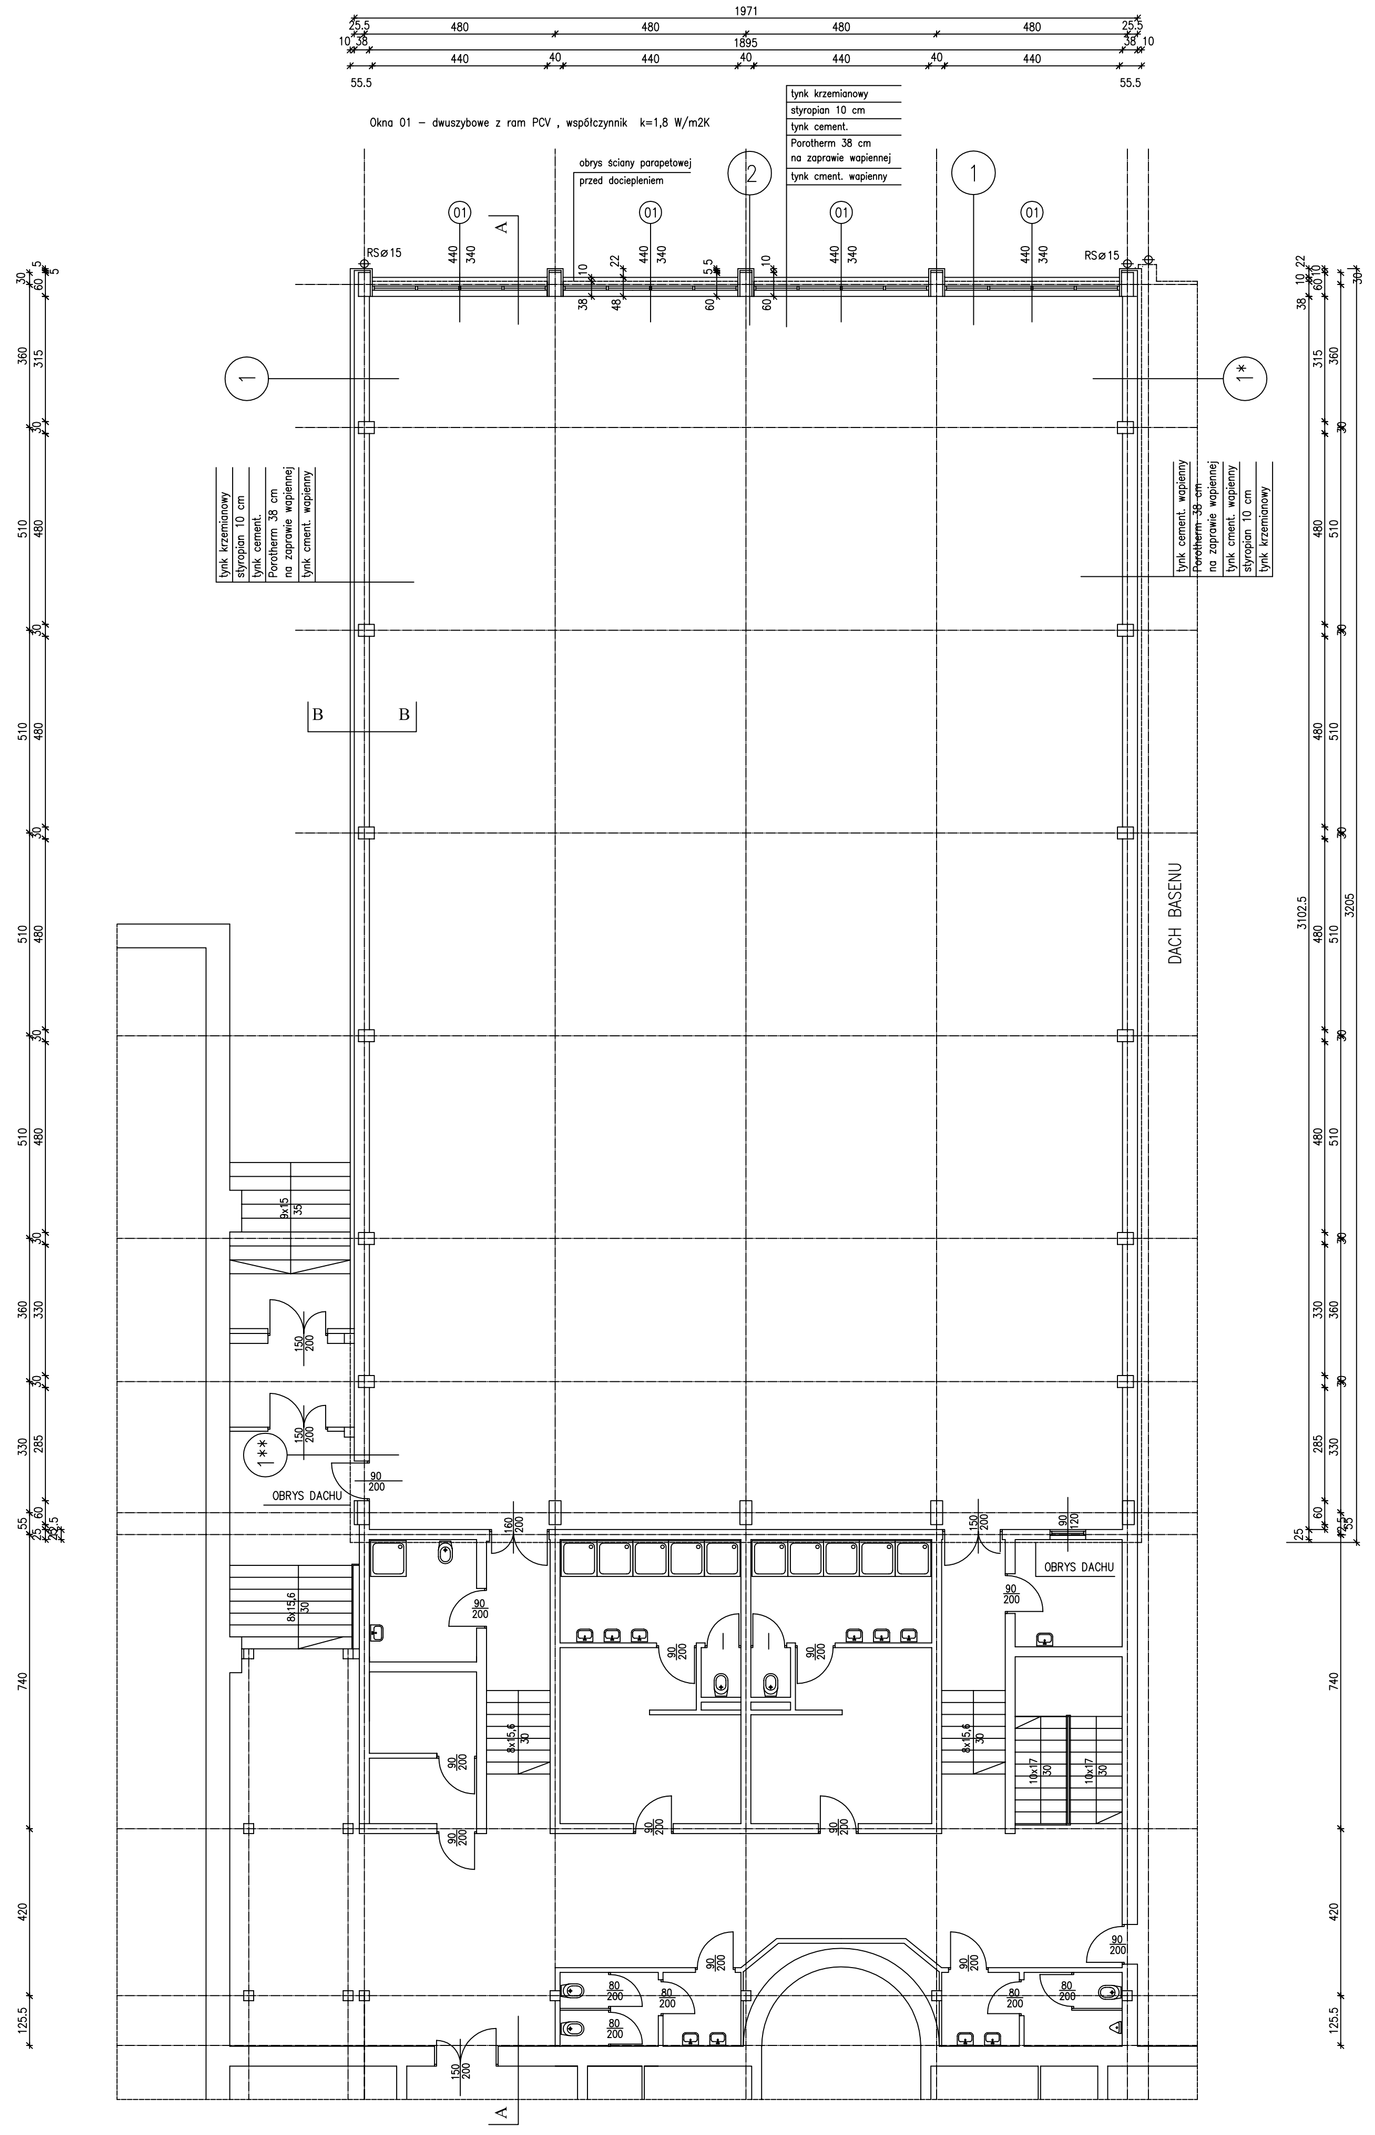

WARSTWY DOCIEPLENIA ŚCIAN

ŚCIANA Z TYNKIEM kolor KREMOWY (1)

ŚCIANA ISTN.
- TYNK CEM. WAPIENNY 2 CM
- PUSTAK "POROTHERM" na zaprawie cementowo–wapiennej 38 CM
- TYNK CEMENTOWY

DOCIEPLENIE
- KLEJ SYSTEMOWY DO MOCOWANIA STYROPIANU
- PŁYTY STYROPIANOWE ES–15 GRUBOŚCI 10 CM MOCOWANE SYSTEMOWYMI KOŁKAMI ROZPOROWYMI
- KLEJ DO SYSTEMÓW OCIEPLEŃ Z ZATOPIONĄ TKANINĄ ZBROJĄCĄ Z WŁÓKNA SZKLANEGO
- TYNK KRZEMIANOWY BARANEK – 2 MM

ŚCIANA Z TYNKIEM kolor KREMOWY (1*)

ŚCIANA ISTN.
- TYNK CEM. WAPIENNY 2 CM
- PUSTAK "POROTHERM" na zaprawie cementowo–wapiennej 38 CM
- TYNK CEMENTOWY

DOCIEPLENIE powyżej dachu basenu
- KLEJ SYSTEMOWY DO MOCOWANIA STYROPIANU
- PŁYTY STYROPIANOWE ES–15 GRUBOŚCI 10 CM MOCOWANE SYSTEMOWYMI KOŁKAMI ROZPOROWYMI
- KLEJ DO SYSTEMÓW OCIEPLEŃ Z ZATOPIONĄ TKANINĄ ZBROJĄCĄ Z WŁÓKNA SZKLANEGO
- TYNK KRZEMIANOWY BARANEK – 2 MM

ŚCIANA Z TYNKIEM kolor KREMOWY (1**)

ŚCIANA ISTN.
- TYNK CEM. WAPIENNY 2 CM
- PUSTAK "POROTHERM" na zaprawie cementowo–wapiennej 38 CM
- TYNK CEMENTOWY

DOCIEPLENIE powyżej dachu przewiązki
- KLEJ SYSTEMOWY DO MOCOWANIA STYROPIANU
- PŁYTY STYROPIANOWE ES–15 GRUBOŚCI 10 CM MOCOWANE SYSTEMOWYMI KOŁKAMI ROZPOROWYMI
- KLEJ DO SYSTEMÓW OCIEPLEŃ Z ZATOPIONĄ TKANINĄ ZBROJĄCĄ Z WŁÓKNA SZKLANEGO
- TYNK KRZEMIANOWY BARANEK – 2 MM

ŚCIANA Z TYNKIEM kolor KREMOWY ocieplenie słupów (2)

ŚCIANA ISTN.
- TYNK CEM. WAPIENNY 2 CM
- SŁUP ŻELBETOWY 30X60 CM
- STYROPIAN 5 CM
- TYNK CEMENTOWY

DOCIEPLENIE
- KLEJ SYSTEMOWY DO MOCOWANIA STYROPIANU
- PŁYTY STYROPIANOWE ES–15 GRUBOŚCI 5 CM MOCOWANE SYSTEMOWYMI KOŁKAMI ROZPOROWYMI
- KLEJ DO SYSTEMÓW OCIEPLEŃ Z ZATOPIONĄ TKANINĄ ZBROJĄCĄ Z WŁÓKNA SZKLANEGO
- TYNK MOZAIKOWY

PEŁNY ZAKRES PRAC

(1) DOCIEPLENIE ELEWACJI +TYNK KRZEMIANOWY NA PODKŁADZIE SYSTEMOWYM kolor kremowy
(1*) DOCIEPLENIE ELEWACJI +TYNK KRZEMIANOWY NA PODKŁADZIE SYSTEMOWYM kolor kremowy (ściana powyżej dachu basenu)
(1**) DOCIEPLENIE ELEWACJI +TYNK KRZEMIANOWY NA PODKŁADZIE SYSTEMOWYM kolor kremowy (ściana powyżej dachu przewiązki)
(2) DOCIEPLENIE ELEWACJI (słupów) +TYNK KRZEMIANOWY NA PODKŁADZIE SYSTEMOWYM kolor kremowy
(3) DOCIEPLENIE ELEWACJ +TYNK KRZEMIANOWY NA PODKŁADZIE SYSTEMOWYM kolor kremowy (pas nadokienny elewacji północnej)
(4) DOCIEPLENIE ELEWACJI (cokoły) +TYNK AKRYLOWY MOZAIKOWY NA PODKŁADZIE SYSTEMOWYM kolor jasnobrązowy
(5) DEMONTAŻ I ZAŁOŻENIE NOWYCH RUR SPUSTOWYCH ø 15 PCV BRĄZOWE na całej długości
(6) WYKONANIE PODŁĄCZENIA NOWYCH RUR SPUSTOWCH do rynien i czyszczaków (z korektą czyszczaków)
(7) DEMONTAŻ ISTN. OBRÓBEK BLACHARSKICH COKOŁU
(8) WYKONANIE OBRÓBEK BLACHARSKICH COKOL Z BLACHY POWLEKANEJ BRĄZOWEJ
(9) DEMONTAŻ ISTNIEJĄCYCH PARAPETÓW OKIENNYCH
(10) WYKONANIE NOWYCH PARAPETÓW OKIENNYCH Z BLACHY POWLEKANEJ BRĄZOWEJ
(11) DOCIEPLENIE WNĘK OKIENNYCH I DRZWIOWYCH STYROPIANEM GR. 2 CM (wzmocnić narożniki) (możliwość dociepleia boków wnęk okiennych sprawdzić na budowie)
(12) WZDŁUŻ COKOŁU OD STR. PŁN. I ZACH. WYKONAĆ OPASKĘ Z PŁYTEK CHODNIKOWYCH szer. 1 m na podsypce piaskowej

UWAGA

1. WYMIARY SPRAWDZIĆ NA BUDOWIE
2. PRZED PRZYSTĄPIENIEM DO ZAKŁADANIA OCIEPLENIA SPRAWDZIĆ PRZYCZEPNOŚĆ ISTNIEJĄCEGO TYNKU
3. WSZYSTKIE ELEMENTY DOCIEPLEŃ MUSZĄ POCHODZIĆ Z JEDNEGO SYSTEMU
4. KOLORY PO DOCIEPLENIU WINNY BYĆ IDENTYCZNE Z ISTNIEJĄCYMI

Projektował	Nazwisko	arch. Piotr Zając	Podpis		UAN/208/88	08.2014	Pracownia	TW-2
Opracował		arch. Andrzej Szuber			BPP, upr.3782	08.2014	Stadium	P.B.
Sprawdził		arch. Marta Noworoł			UAN/359/89	08.2014	Skala	1:100
Kier. Prac.		Stanisław Rusek				08.2014	Nr rys.	B.1425/A - 6

Inwestor: Urząd Gminy Zebrzydowice 43-410 Zebrzydowice ul. K. Antoniego Janusza 6

Temat: Opracowanie dokumentacji projektowej termomodernizacji budynku Zespołu Szkół w Zebrzydowicach przy ul.Kochanowskiego - hala sportowa

Projekt budowlany termomodernizacji i wymiany źródła ciepła

Branża: ARCHITEKTONICZNA

Nazwa rysunku: Rzut parteru - stan proj.

BIURO PROJEKTOWO - USŁUGOWE " INPRO " Spółka z o.o.