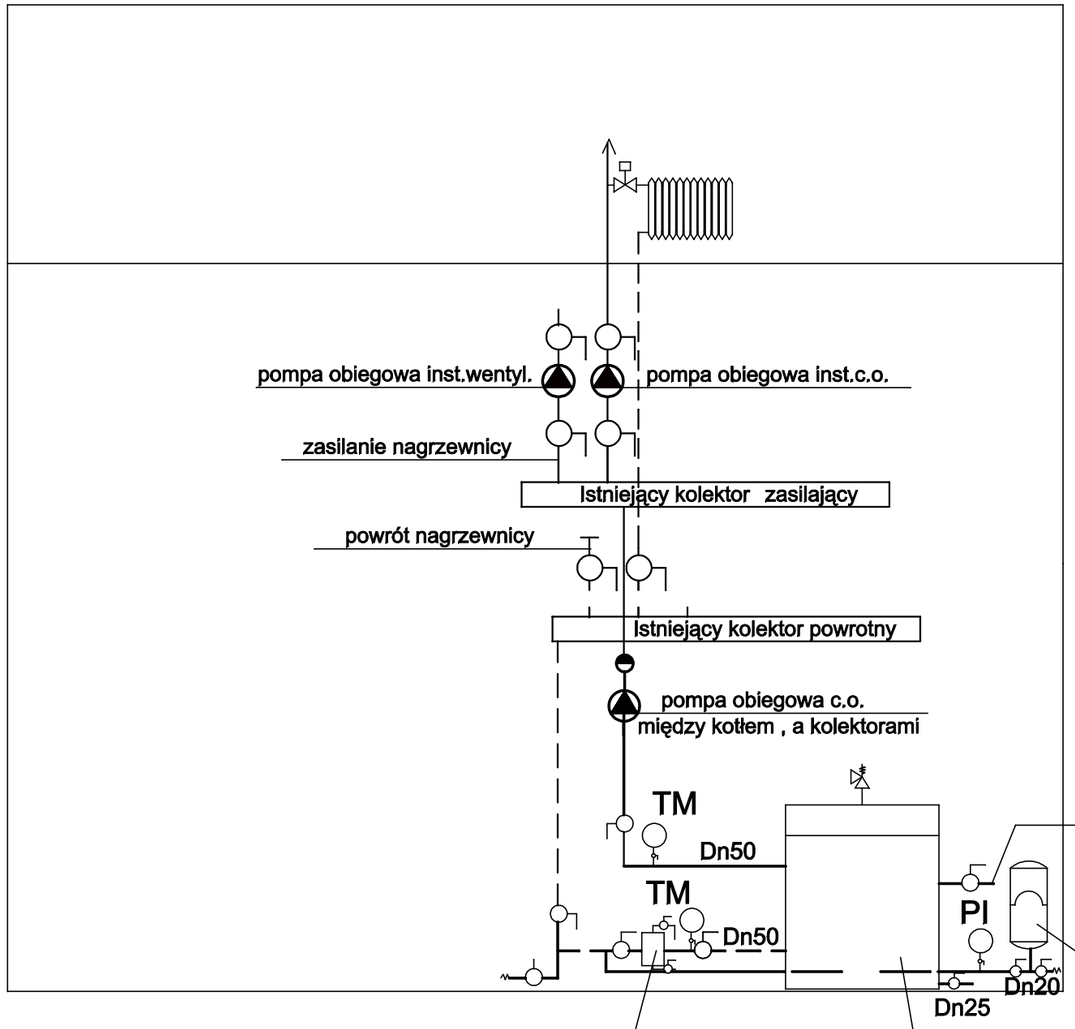

TM Termomanometr

PI Manometr

Zawór bezpieczeństwa

Zawór termostatyczny

Zawór odcinający

Zawór z końcówką do węża

Zawór zwrotny

Pompa

Zasilanie gazu
Dn32

Naczynie wzbiorcze
przeponowe

Filtro-odmulnik

Kocioł kondensacyjny
z palnikiem modulowanym

Projektował	Nazwisko	Inż.Władysław Lisowski	Podpis		Nr uprawnień	BPP. upr.35/81	Data	08.2014	Pracownia TW-2
Opracował		Inż.Władysław Lisowski				BPP. upr.35/81		08.2014	
Sprawdził		Inż. Jan Baran				334-Km/71 311/92		08.2014	Stadium P.B.
Kier. Prac.		Stanisław Rusek						08.2014	Skala 1:100

Inwestor: Urząd Gminy Zebrzydowice
43-410 Zebrzydowice
ul. K. Antoniego Janusza 6

Temat : Opracowanie dokumentacji projektowej termomodernizacji budynku Zespołu Szkół w Zebrzydowicach przy ul.Kochanowskiego - hala sportowa

Projekt budowlany termomodernizacji i wymiany źródła ciepła

Branża : INSTALACYJNA

Nazwa rysunku: Schemat montażowy

Nr rys. B.1425/I - 5

BIURO PROJEKTOWO – USŁUGOWE " INPRO " Spółka z o.o.