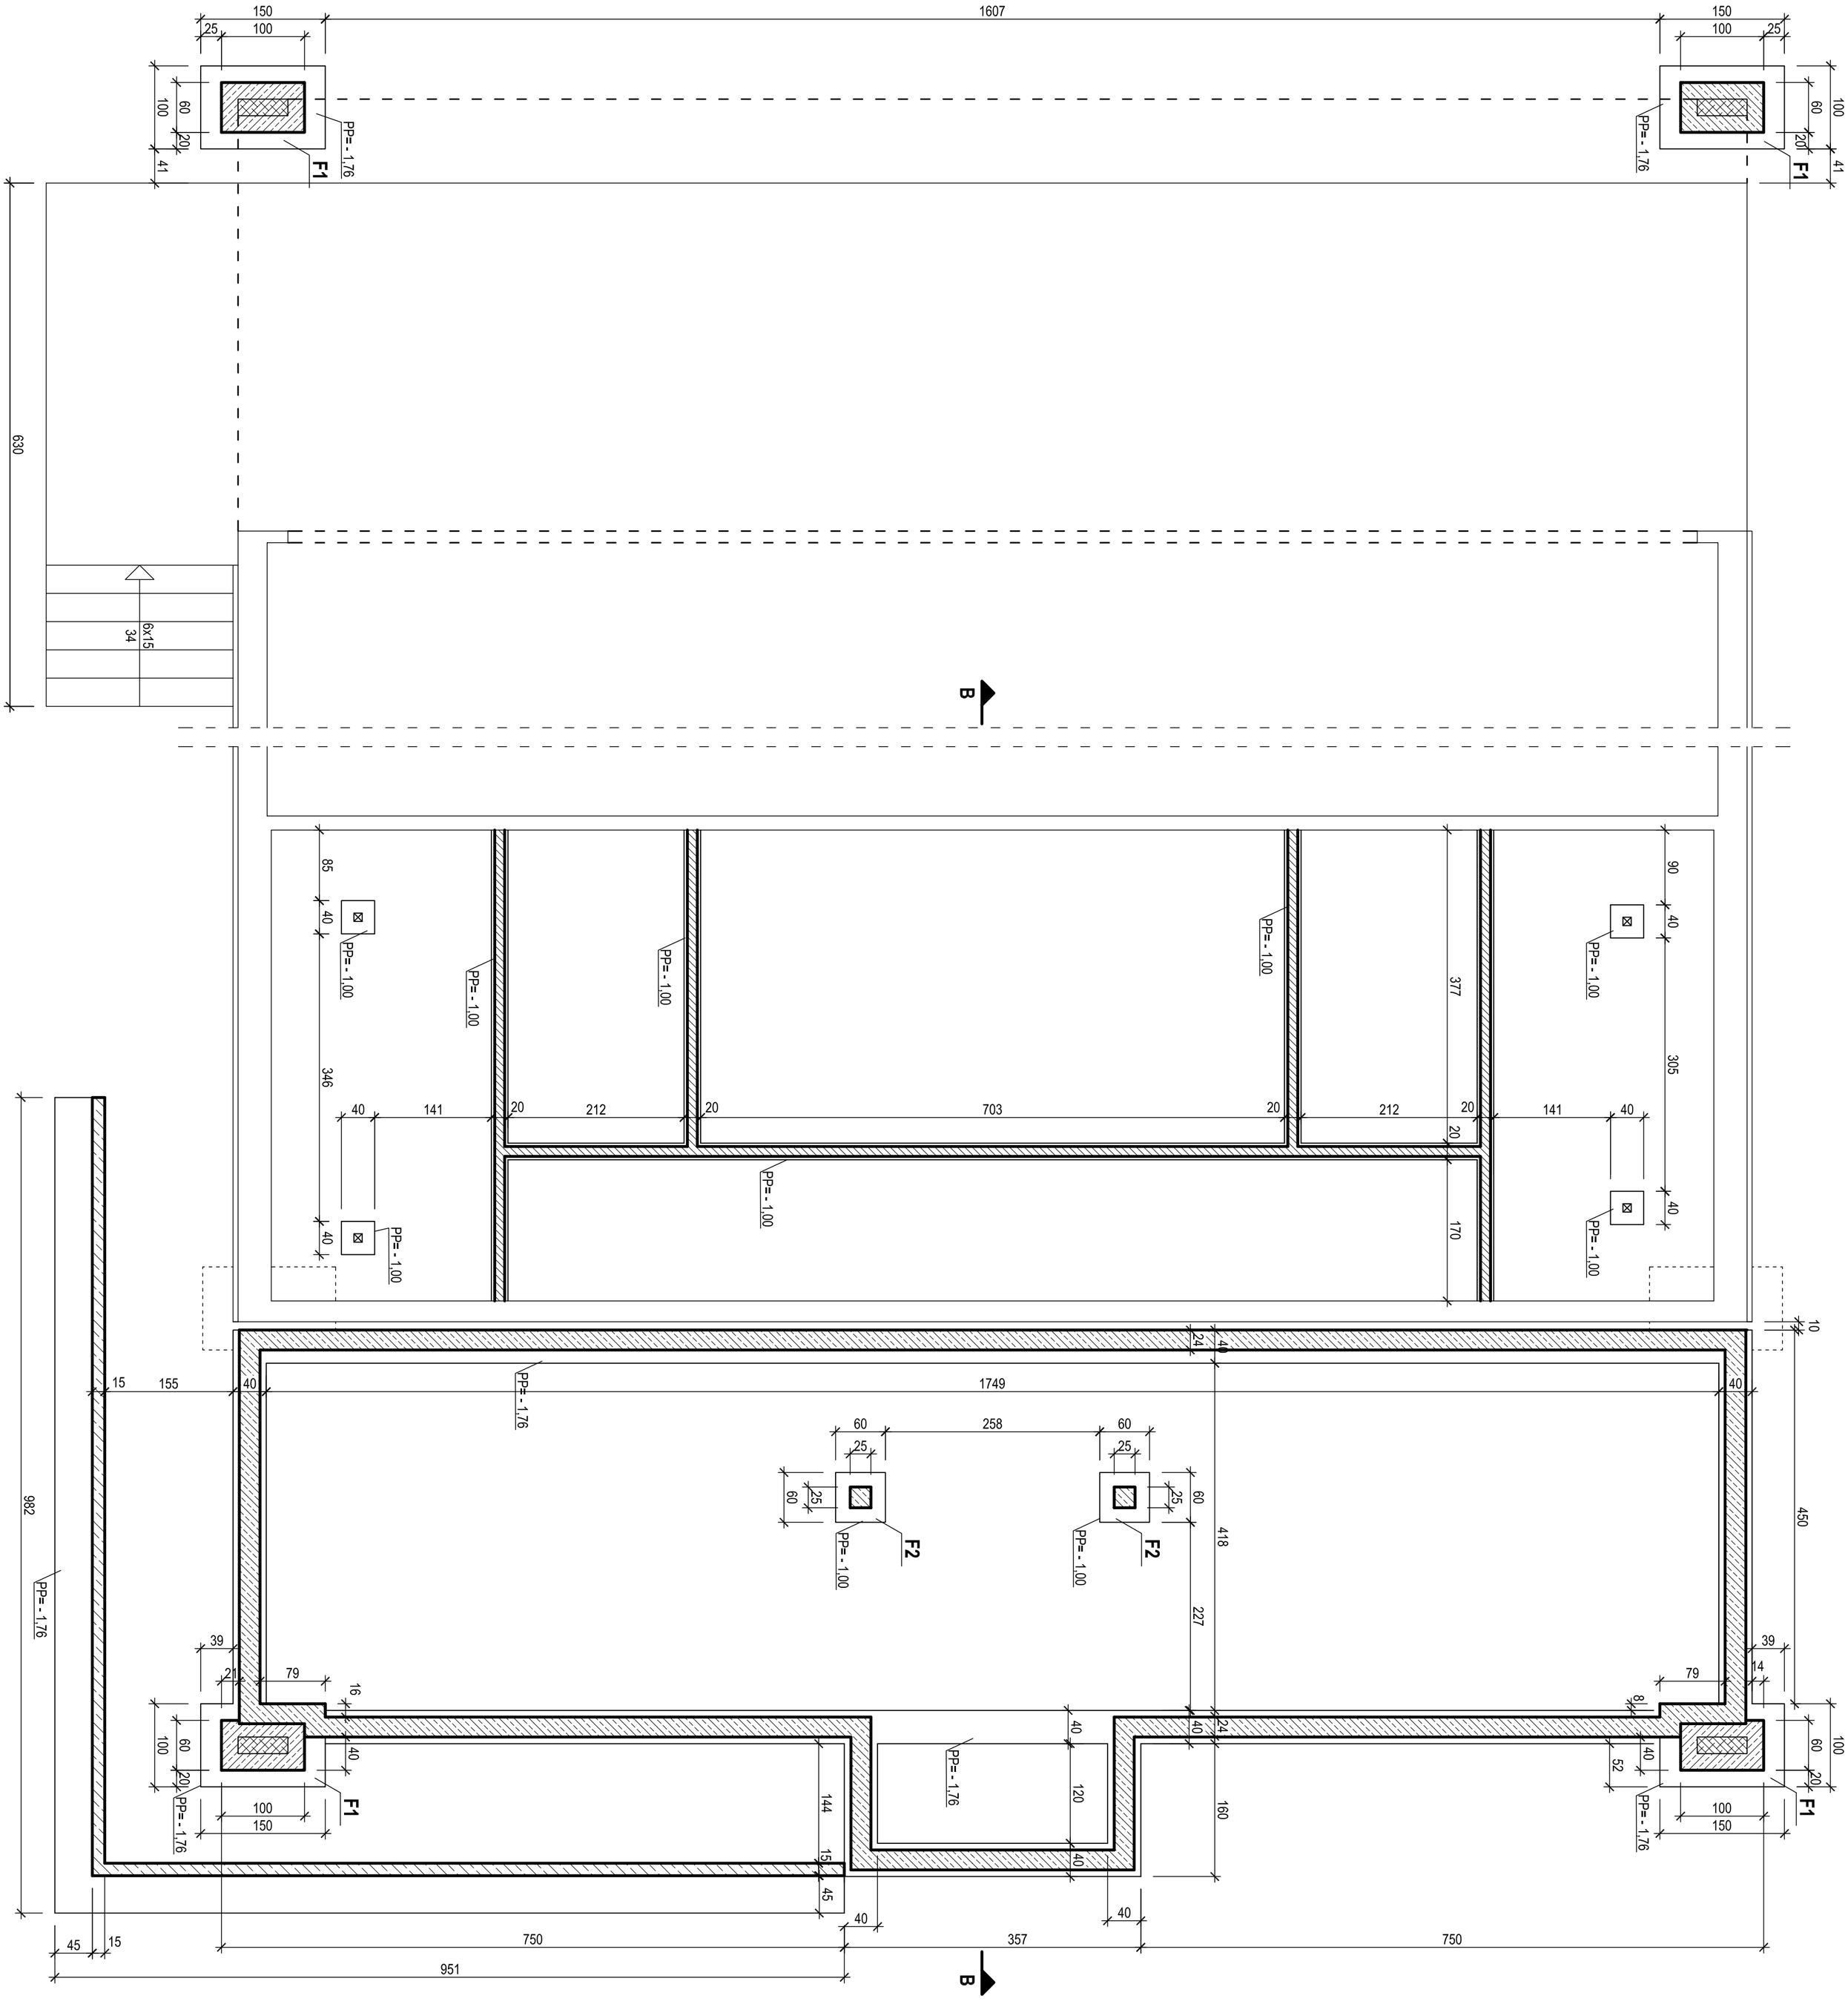

Pro-Admini S.C. 43-410 Zebrzydowice, ul. Dworcowa 11			
	Imię i Nazwisko	Nr upr.	Podpis
Projektant:	**mgr inż. Alina Kopiec-Zając**	**241/86**	
Projektant:	**mgr inż arch. Leopold Hyrnik**	**UAN-VI-1227/ 146/86**	
Nazwa oprac.: **Przebudowa muszli koncertowej przy Pałacu Larischów w Zebrzydowicach**			
Inwestor: **Gmina Zebrzydowice** **Urząd Gminy ul. Ks. Janusza 6, 43-410 Zebrzydowice**		Data: **05.2007**	
Nazwa rysunku: **Rzut fundamentów**	Skala: **1:50**	Nr rys.: **5**	