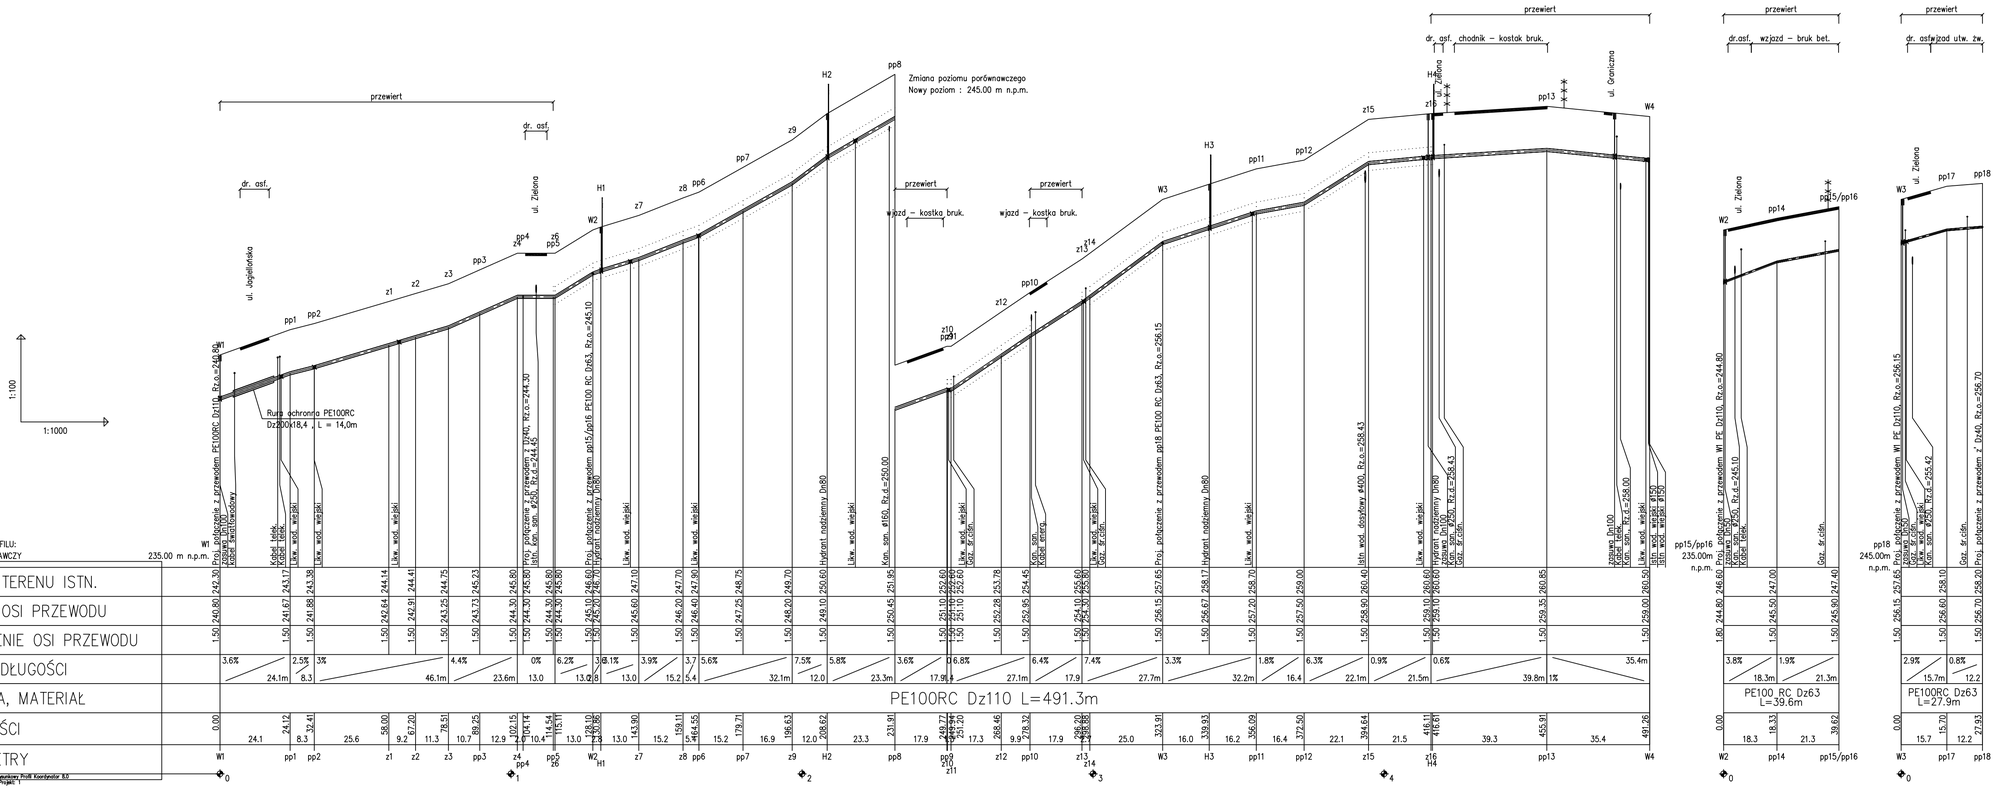

OZNACZENIE PROFILU:
POZIOM PORÓWNAWCZY 235.00 m n.p.m.

| | | |