


przewodzić w bruzdzie ściennej

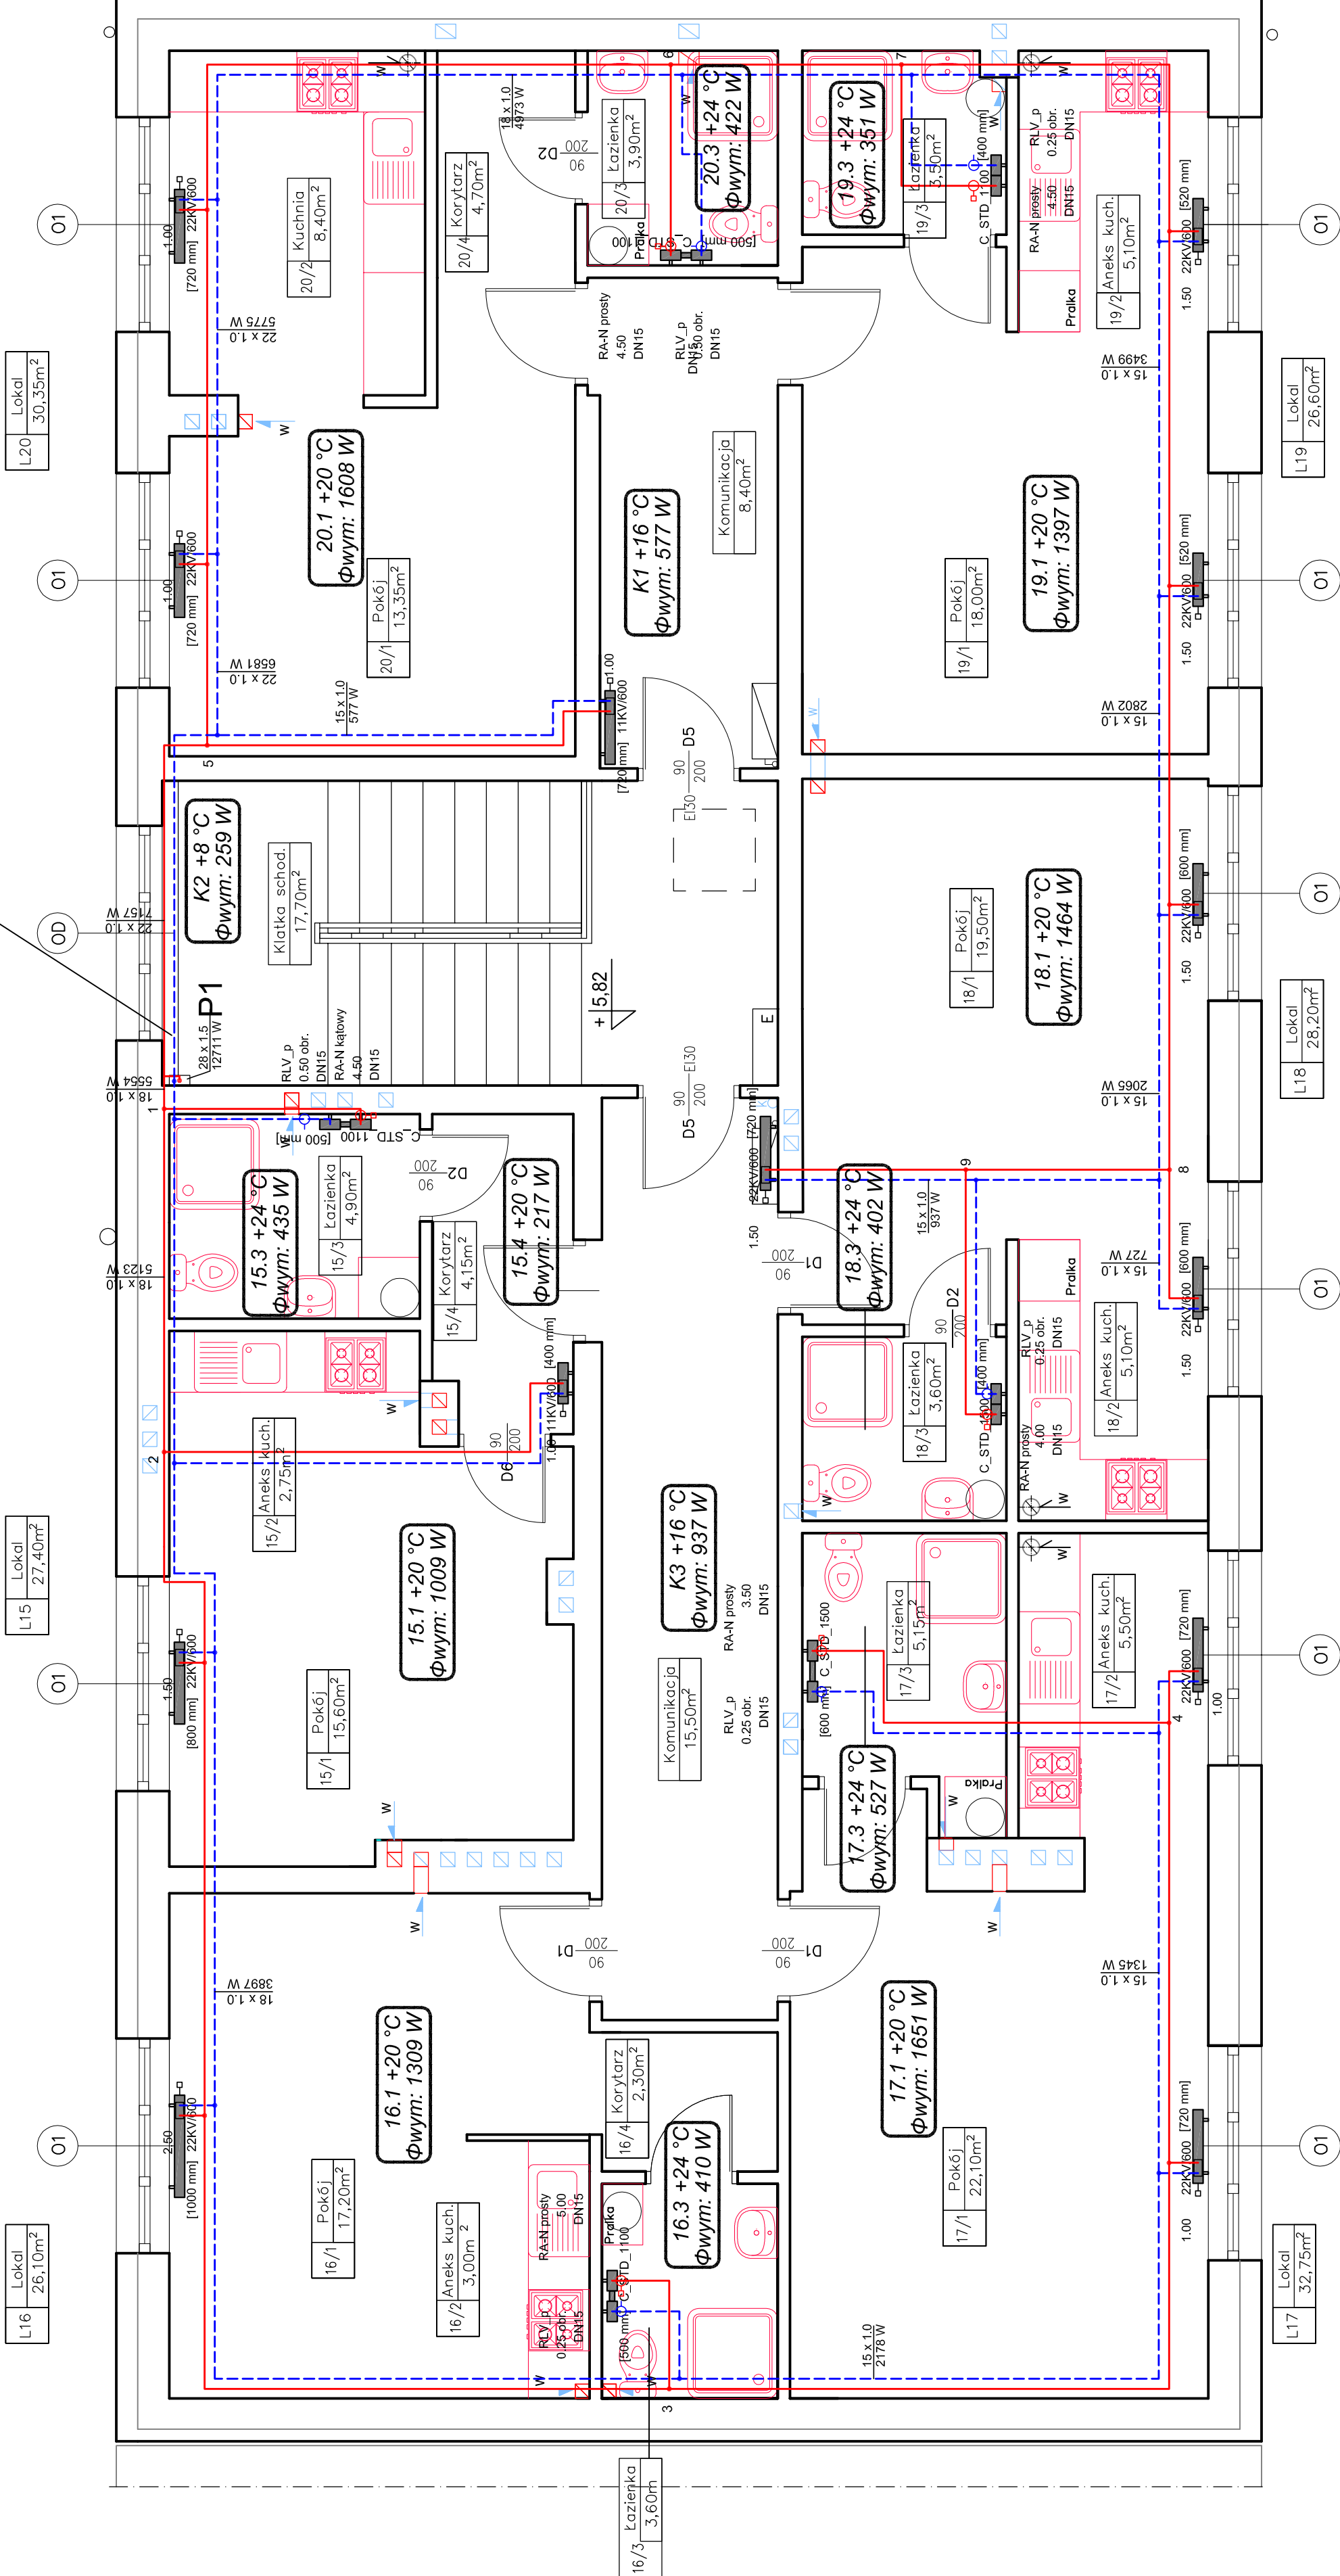

UWAGI:

- instalację centralnego ogrzewania wykonać w systemie TeCe,
- przewody instalacji lokalowej wykonać w TeCeflex, w systemie trójnikowym, prowadzić w warstwie posadzki,
- wszystkie przewody należy zaizolować cieplnie zgodnie z obowiązującymi przepisami,

LEGENDA

zasilanie instalacji c.o.

powrót instalacji c.o.

grzejnik konwektorowy z zaworem termostatycznym z podłączeniem od dołu z prawej strony

grzejnik łazienkowy

pion c.o. obudowany PGK

	Usługi Projektowe Nadzory Inwestorskie Żukowska Maria		Skala 1:50		Temat		PROJEKT ZAMIENNY	
	Nazwisko	Nr Upraw.	Data	Podpis	NADBUDOWA BUDYNKU MIESZKALNEGO Z LOKALAMI SOCJALNYMI			
	projektował mgr inż. Elżbieta Tomaszewska	416/85	02.2016		Rysunek			
	sprawdził mgr inż. Monika Toloś				RZUT II PIĘTRA			
Inwestor		Adres		Nr Rys.		IS-07		
GMINA ZEBRZYDOWICE, ul. Ks.A-Janusza 6		KACZYCE, ul. G. MORCINKA 15						