
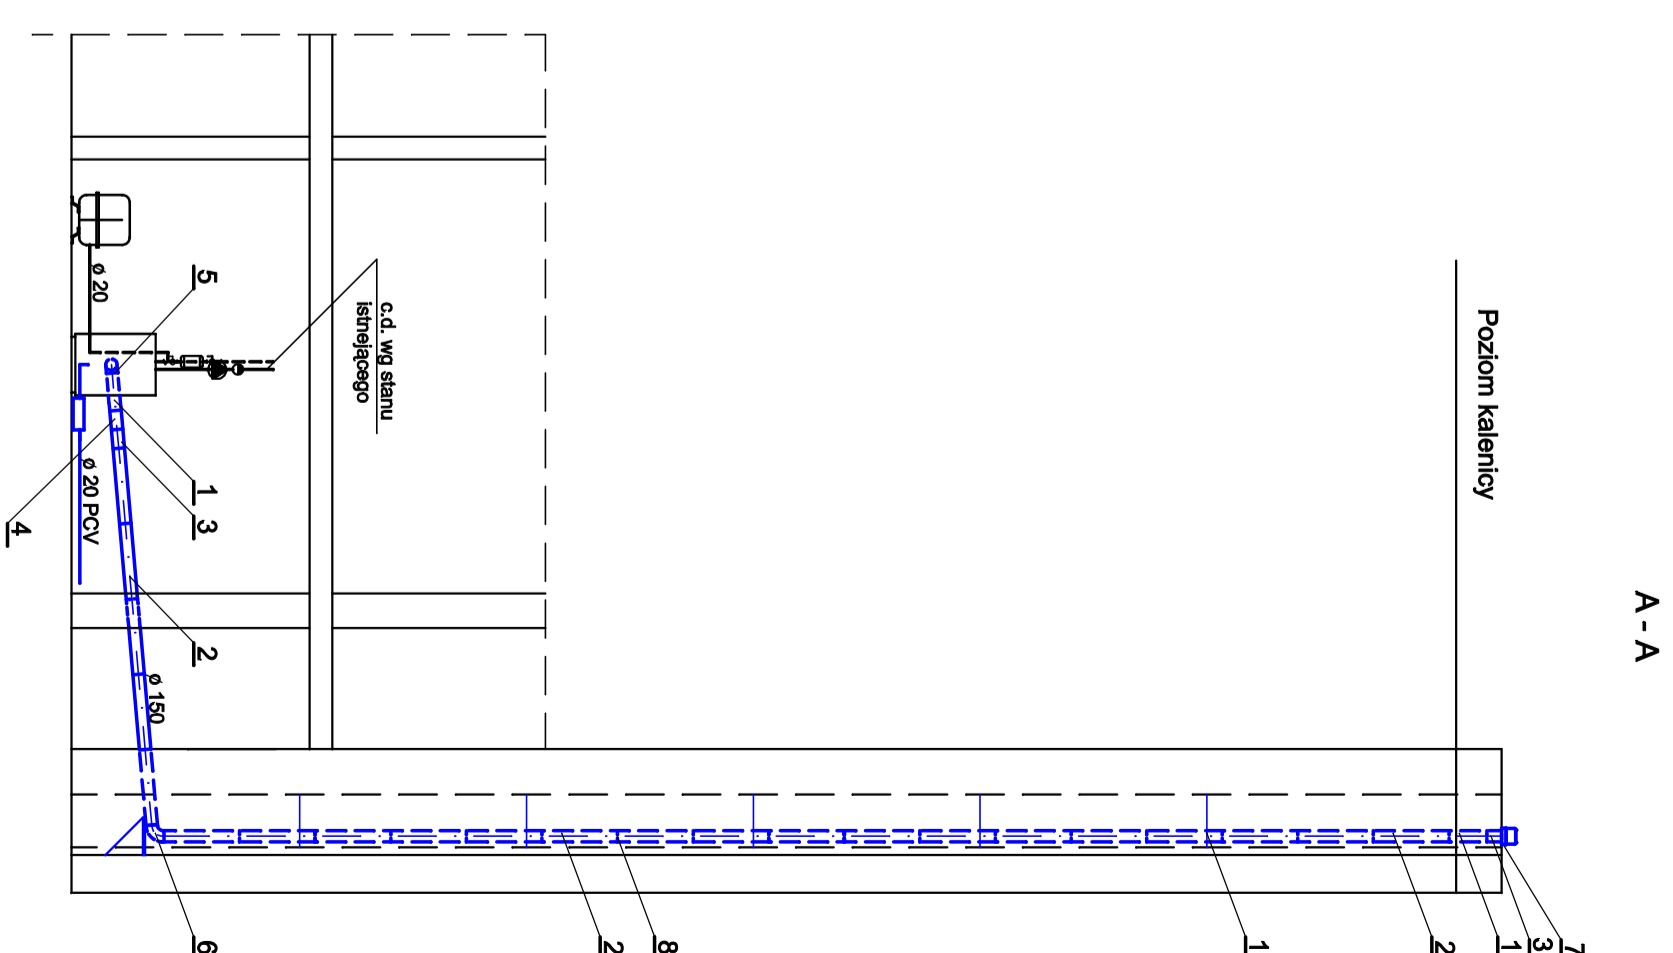
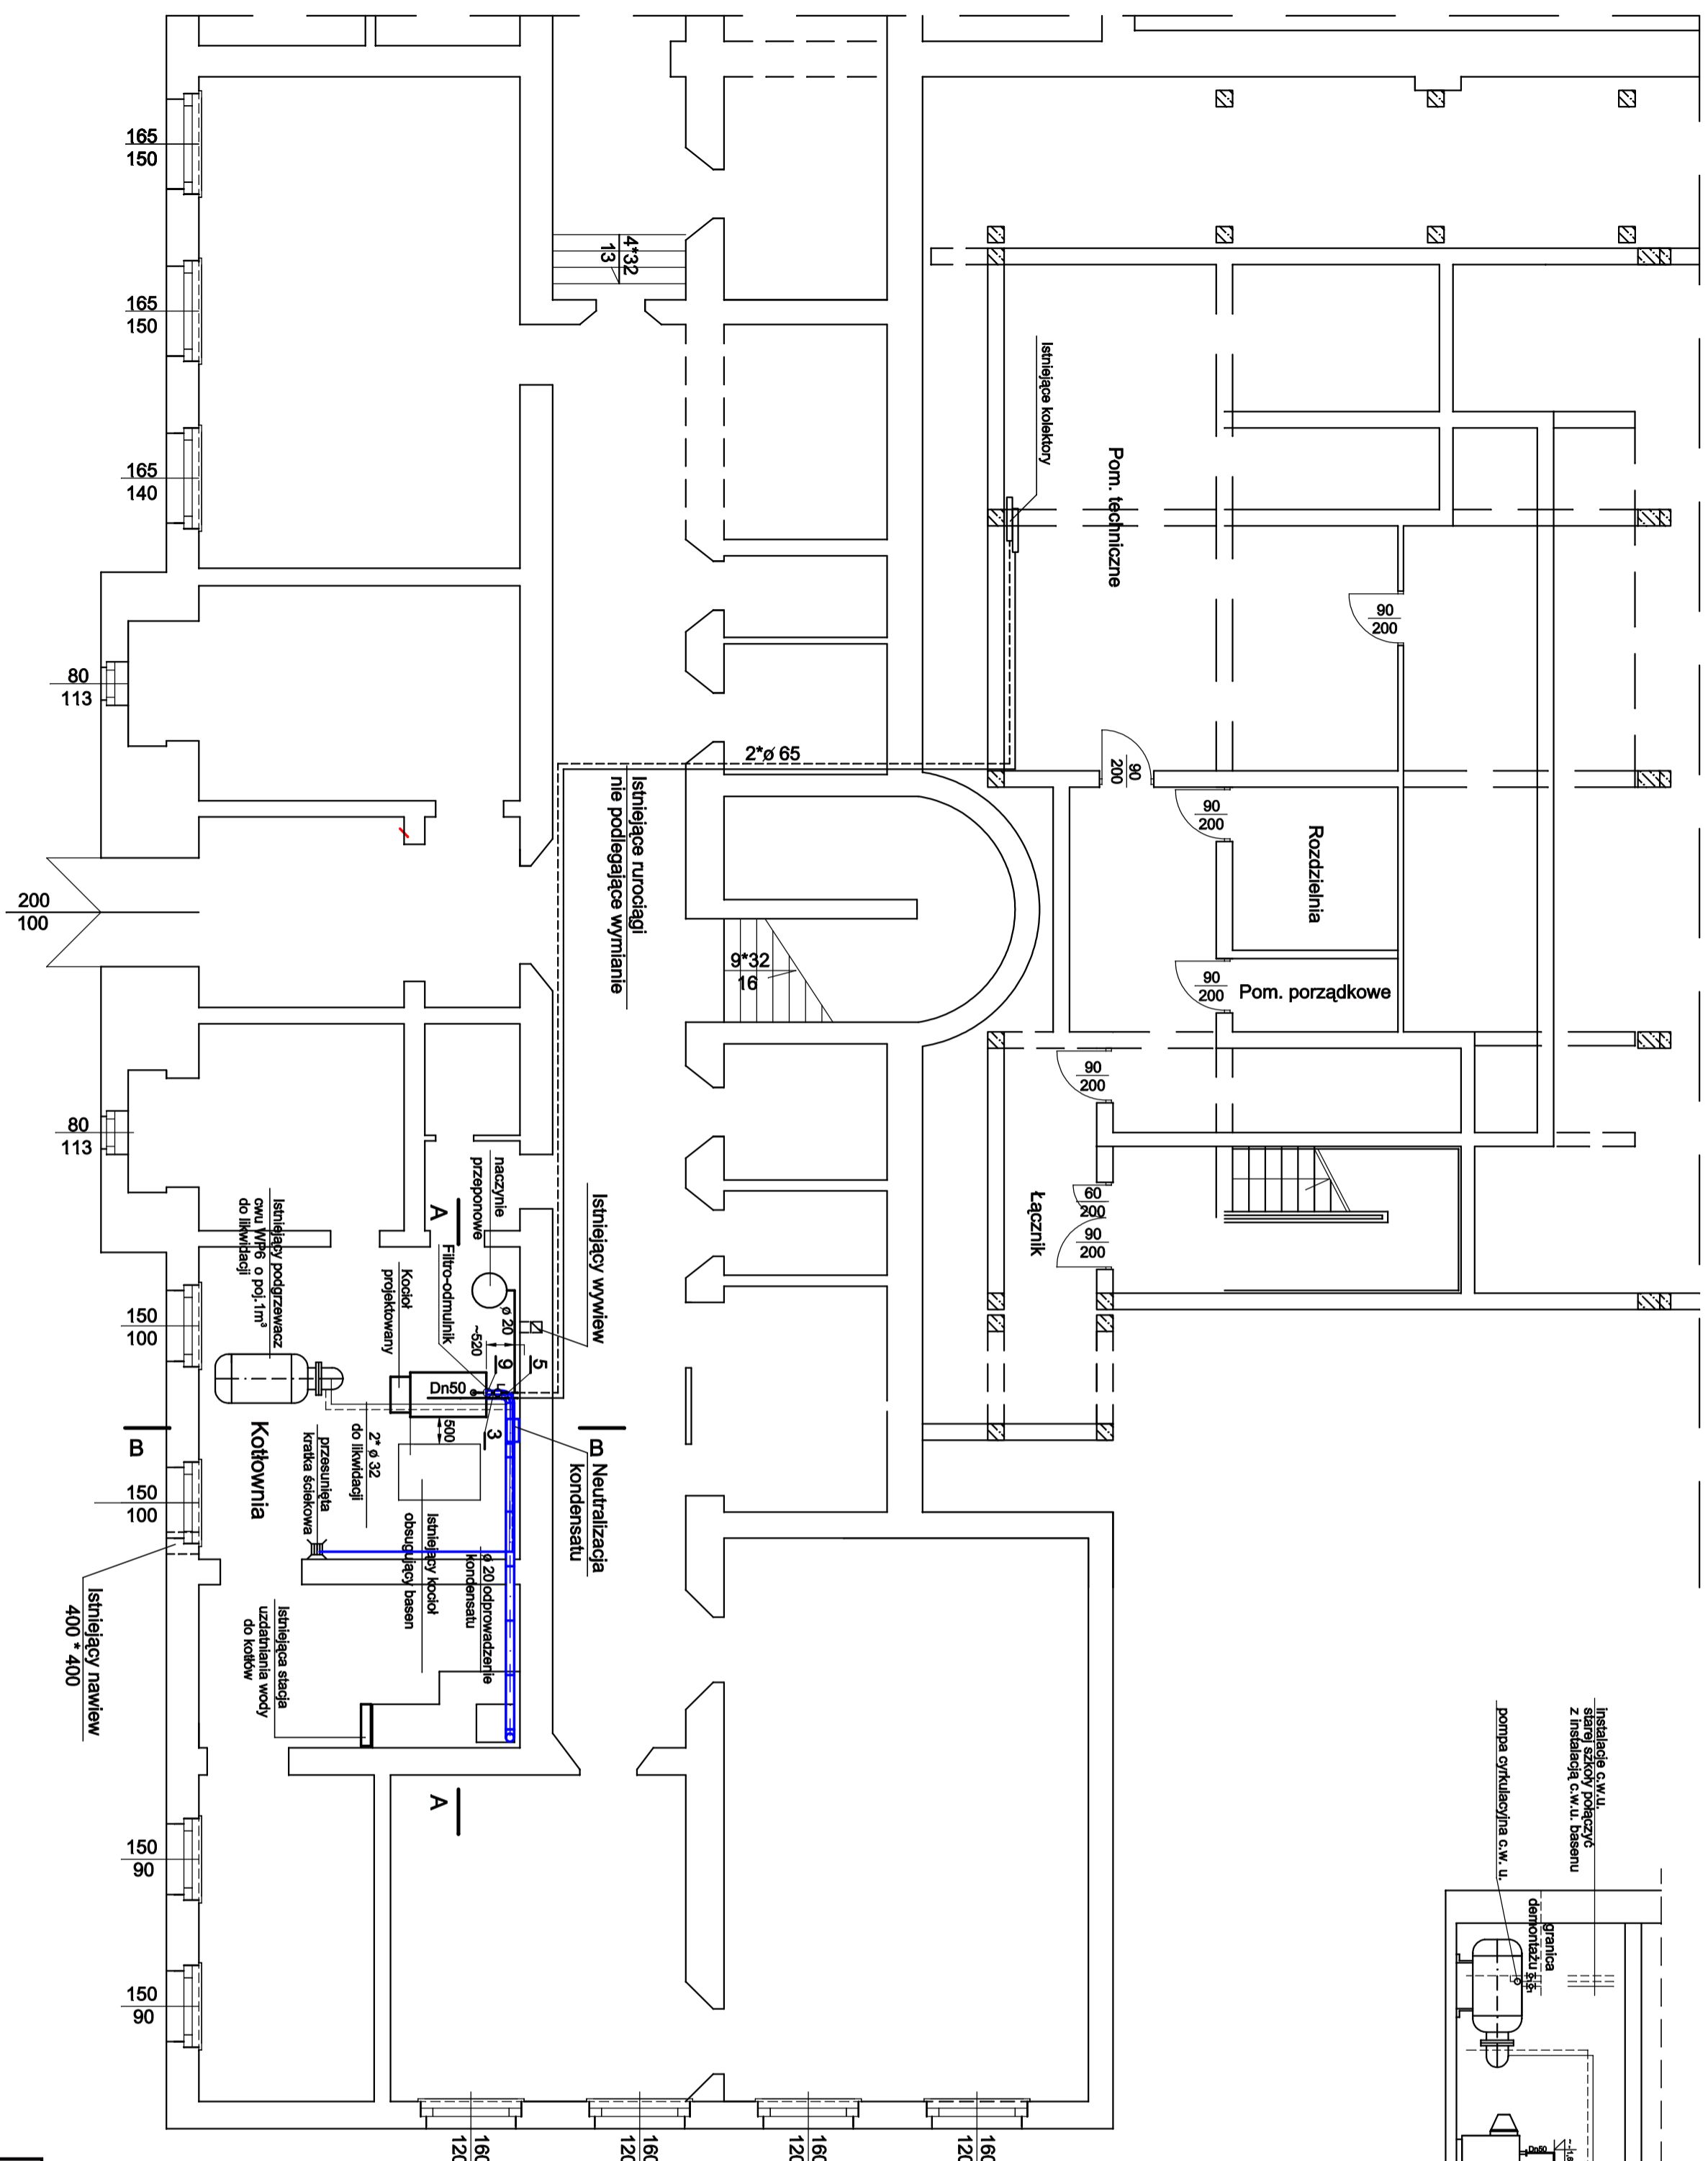


B - B

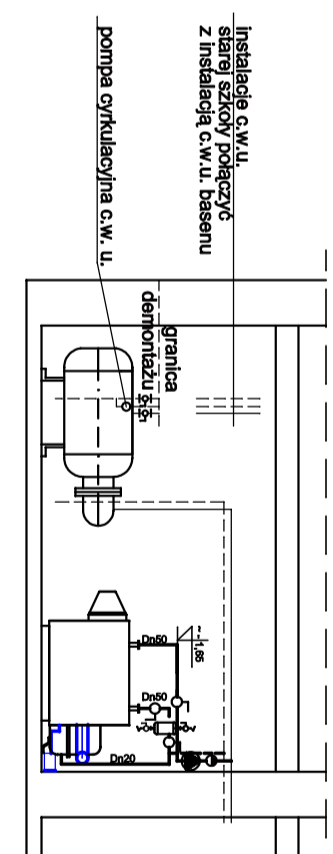

Opracował	Inż. Wiesław Leowski			08.2014	TW-2	
Sprawił	Inż. Jan Baran			08.2014	Stadium	
Kier. Prac.	Stanisław Ruśnik			08.2014	P.B.	
Nazwisko				Data	Strona	
Nr uprawnień				BPR upr.3561		B.1425/I - 4